


# Załącznik nr3

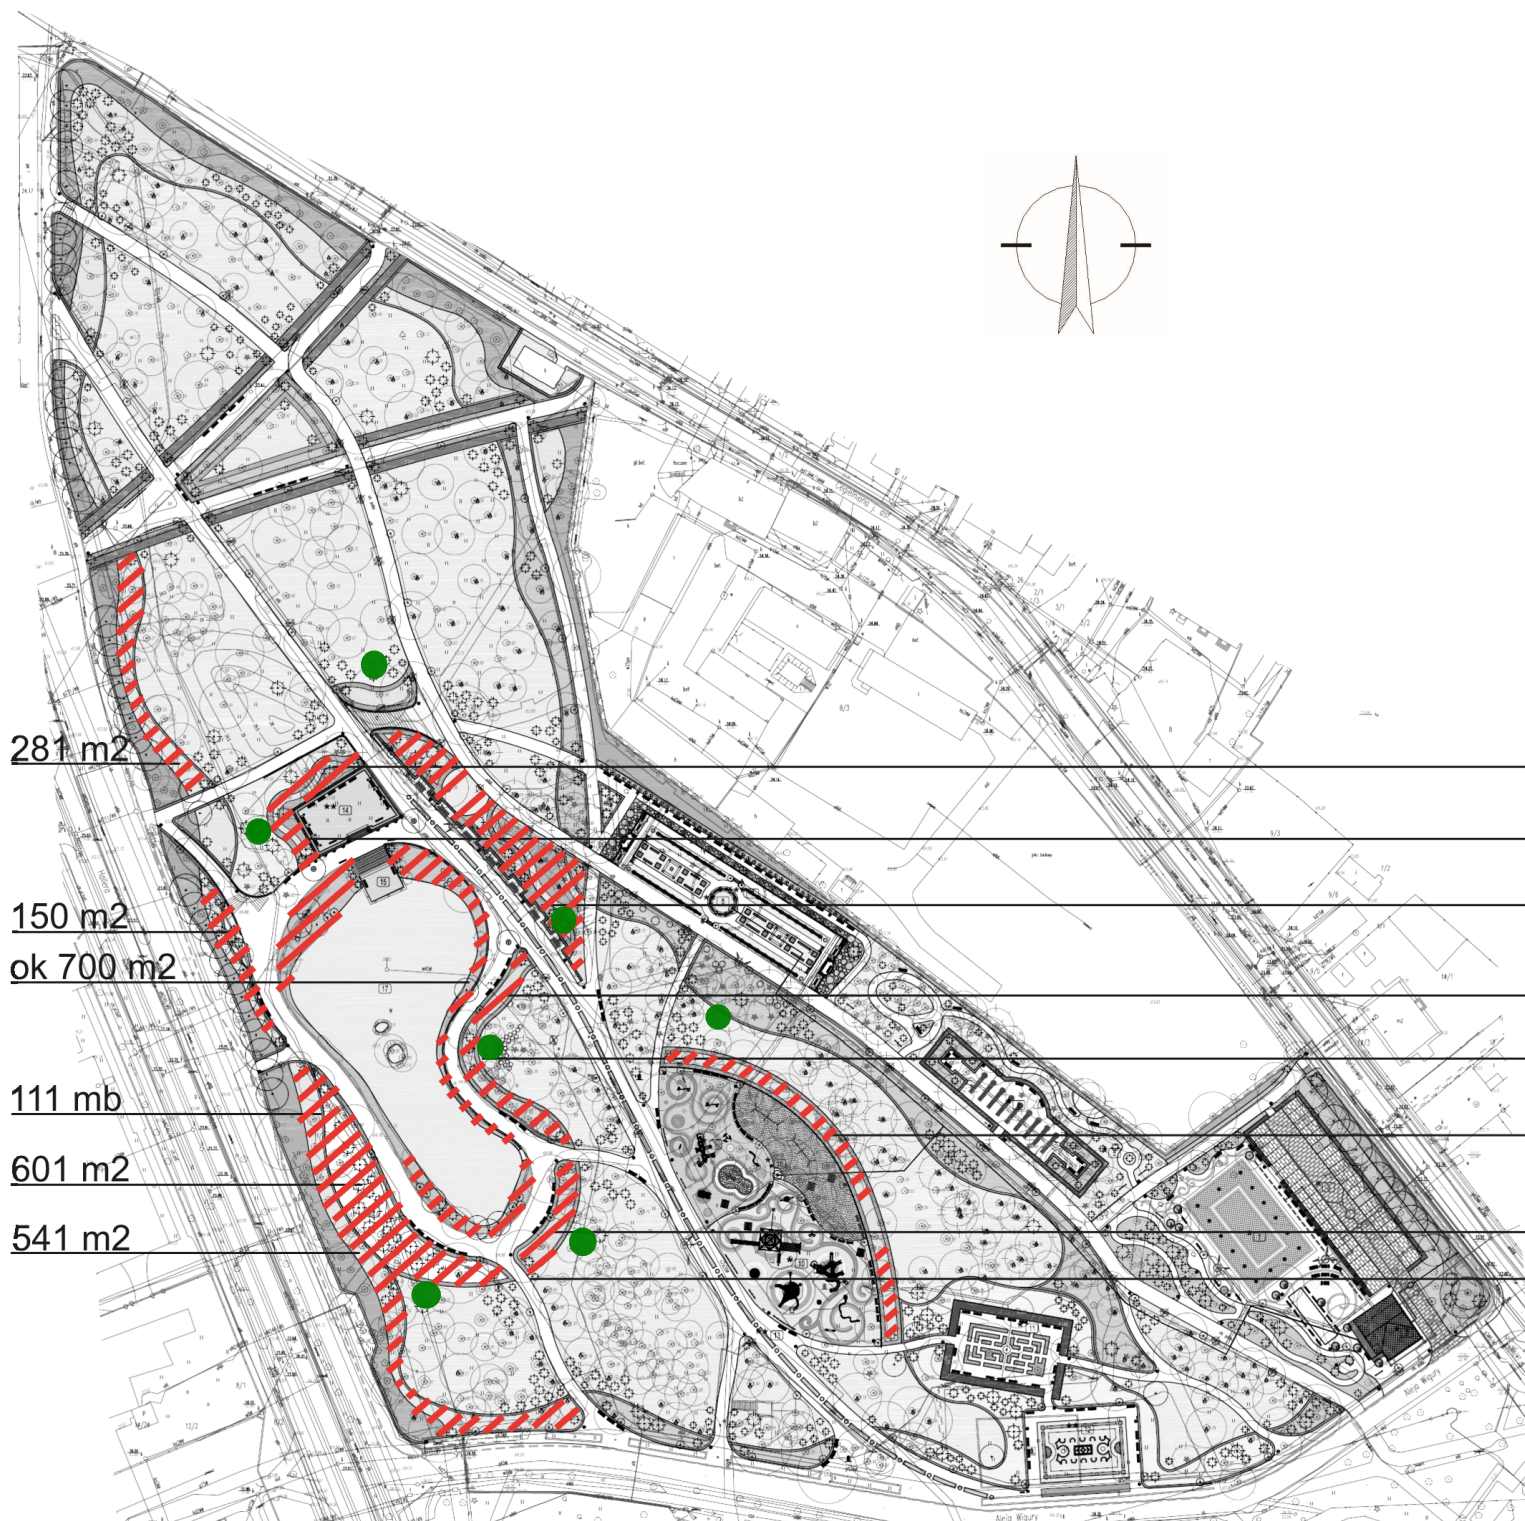

Proponowane miejsca rozmieszczenia studzienek elektroaworowych z doprowadzonymi przewodami sterowniczymi z elektroaworami i punktami poboru wody.