ŚCIANY WYŁOŻONE TERAKOTĄ
- PŁYTKI W KOLORZE JASNY BEŻ- MATOWE, REFTIKOWANE O WYMIARACH 45X25CM UKŁADANE W POZIOMIE NA PEŁNA WYSOKOSC POMIESZCZENIA
- FUGA W KOLORZE PŁYTEK 1,5MM

PODŁOGI
- PŁYTKI PŁYTKI W KOLORZE JASNY BEŻ- MATOWE, REFTIKOWANE O WYMIARACH 45X45CM -R13
- FUGA W KOLORZE PŁYTEK 1,5MM

SUFIT
- SUFIT PODWIESZANY RASTROWY W KOLORZE JASNY SIWY-

ŚCIANY WYŁOŻONE TERAKOTĄ
- PŁYTKI W KOLORZE JASNY BEŻ- MATOWE, REFTIKOWANE O WYMIARACH 45X25CM UKŁADANE W POZIOMIE NA PEŁNA WYSOKOSC POMIESZCZENIA
- FUGA W KOLORZE PŁYTEK 1,5MM

PODŁOGI
- PŁYTKI PŁYTKI W KOLORZE JASNY BEŻ- MATOWE, REFTIKOWANE O WYMIARACH 45X45CM -R13
- FUGA W KOLORZE PŁYTEK 1,5MM

SUFIT
- SUFIT PODWIESZANY RASTROWY W KOLORZE JASNY SIWY-

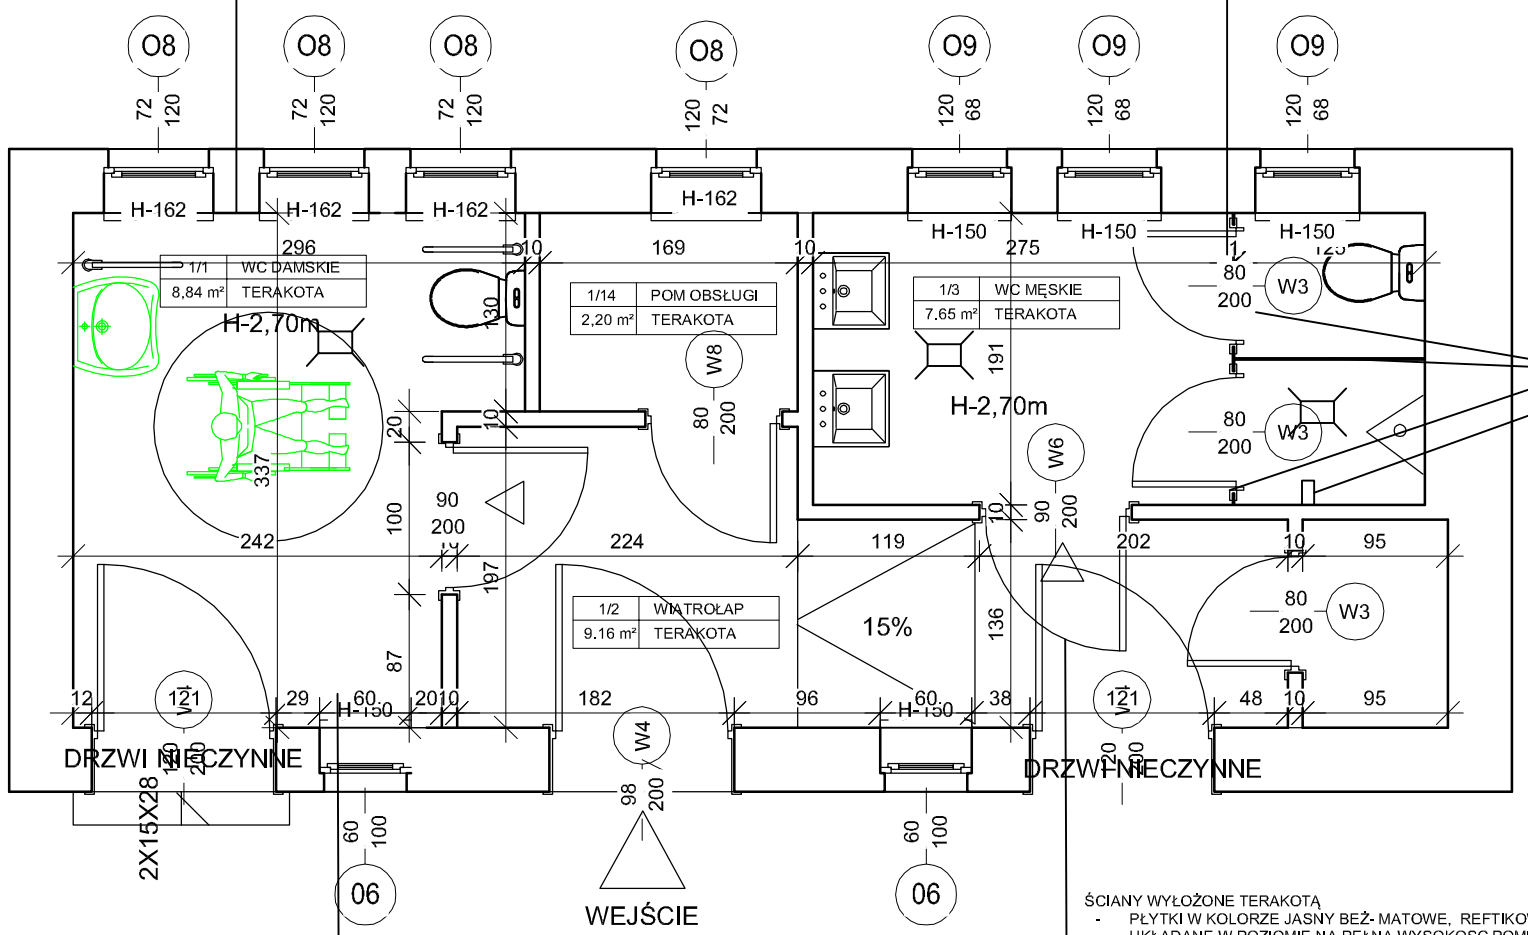

ZABUDOWA HPL- H-2,20M
W KOLORZE BEŻOWYM
MOCOWANIE NA NÓŻKACH SYSTEMOWYCH PRZEŚWIT 17CM
WYPOSAZONE W SYSTEM ZAMYKANIA OD ŚRODKA

kran ze złączką

ŚCIANY WYŁOŻONE TERAKOTĄ
- PŁYTKI W KOLORZE JASNY BEŻ- MATOWE, REFTIKOWANE O WYMIARACH 45X25CM UKŁADANE W POZIOMIE NA PEŁNA WYSOKOSC POMIESZCZENIA
- FUGA W KOLORZE PŁYTEK 1,5MM

PODŁOGI
- PŁYTKI PŁYTKI W KOLORZE JASNY BEŻ- MATOWE, REFTIKOWANE O WYMIARACH 45X45CM -R13
- FUGA W KOLORZE PŁYTEK 1,5MM

SUFIT
- SUFIT PODWIESZANY RASTROWY W KOLORZE JASNY SIWY- AL

ŚCIANY WYŁOŻONE TERAKOTĄ
- PŁYTKI W KOLORZE JASNY BEŻ- MATOWE, REFTIKOWANE O WYMIARACH 45X25CM UKŁADANE W POZIOMIE NA PEŁNA WYSOKOSC POMIESZCZENIA
- FUGA W KOLORZE PŁYTEK 1,5MM

PODŁOGI
- PŁYTKI PŁYTKI W KOLORZE JASNY BEŻ- MATOWE, REFTIKOWANE O WYMIARACH 45X45CM -R13
- FUGA W KOLORZE PŁYTEK 1,5MM

SUFIT
- SUFIT PODWIESZANY RASTROWY W KOLORZE JASNY SIWY- AL

STOLARKA DRZWIOWA WEWNĘTRZNA TYPOWA W KOLORZE RAL 8024
STOLARKA DRZWIOWA ZEWNETRZNA- BEZ ZMIAN
STOLARKA OKIENNA ZEWNETRZNA- BEZ ZMIAN
PARAPETY WEWNETRZNE DREWNIANE- BEZ ZMIAN

BIURO PROJEKTÓW
TEL.: 693 878 468, 56 48 94 773
NIP: 876-215-93-44, REGON: 340914811
POKRZYWNO 28, 86-330 MILNO
krzysiek.nowacka@gmail.com

Wszelkie prawa zastrzeżone
Wykorzystywanie tylko do celów inwestycji której dotyczy
Rysunek nie może być powielany lub udostępniany
osobą trzecim bez pisemnej zgody biura.

RZUT BUDYNKU - STAN PROJEKTOWANY

SKALA: 1:50

OBIEKT:	PRZEBUDOWA I REMONT POMIESZCZŃ TOALET PUBLICZNYCH WRAZ Z DOSTOSOWANIEM DLA POTRZEB OSÓB NIEPELNOSPRAWNYCH
LOKALIZACJA:	DZ. NR 18/2 OBREB 045 UL. SPICHRZOWA 49 W GRUDZIĄDZU
INWESTOR:	MIEJSKI OSRODEK REKREACJI I WYPOCZYKU W GRUDZIĄDZU UL. ZA BASENEM 2, 86-300 GRUDZIADZ
STADIUM:	PROJEKT BUDOWLANY
DATA:	MARZEC 2018
PROJEKTANCI:	mgr Inż. KRZYSZTOFA NOWACKA NR UPR BUD.: KUP/0001/POOK/09
RYSUNEK NR:	