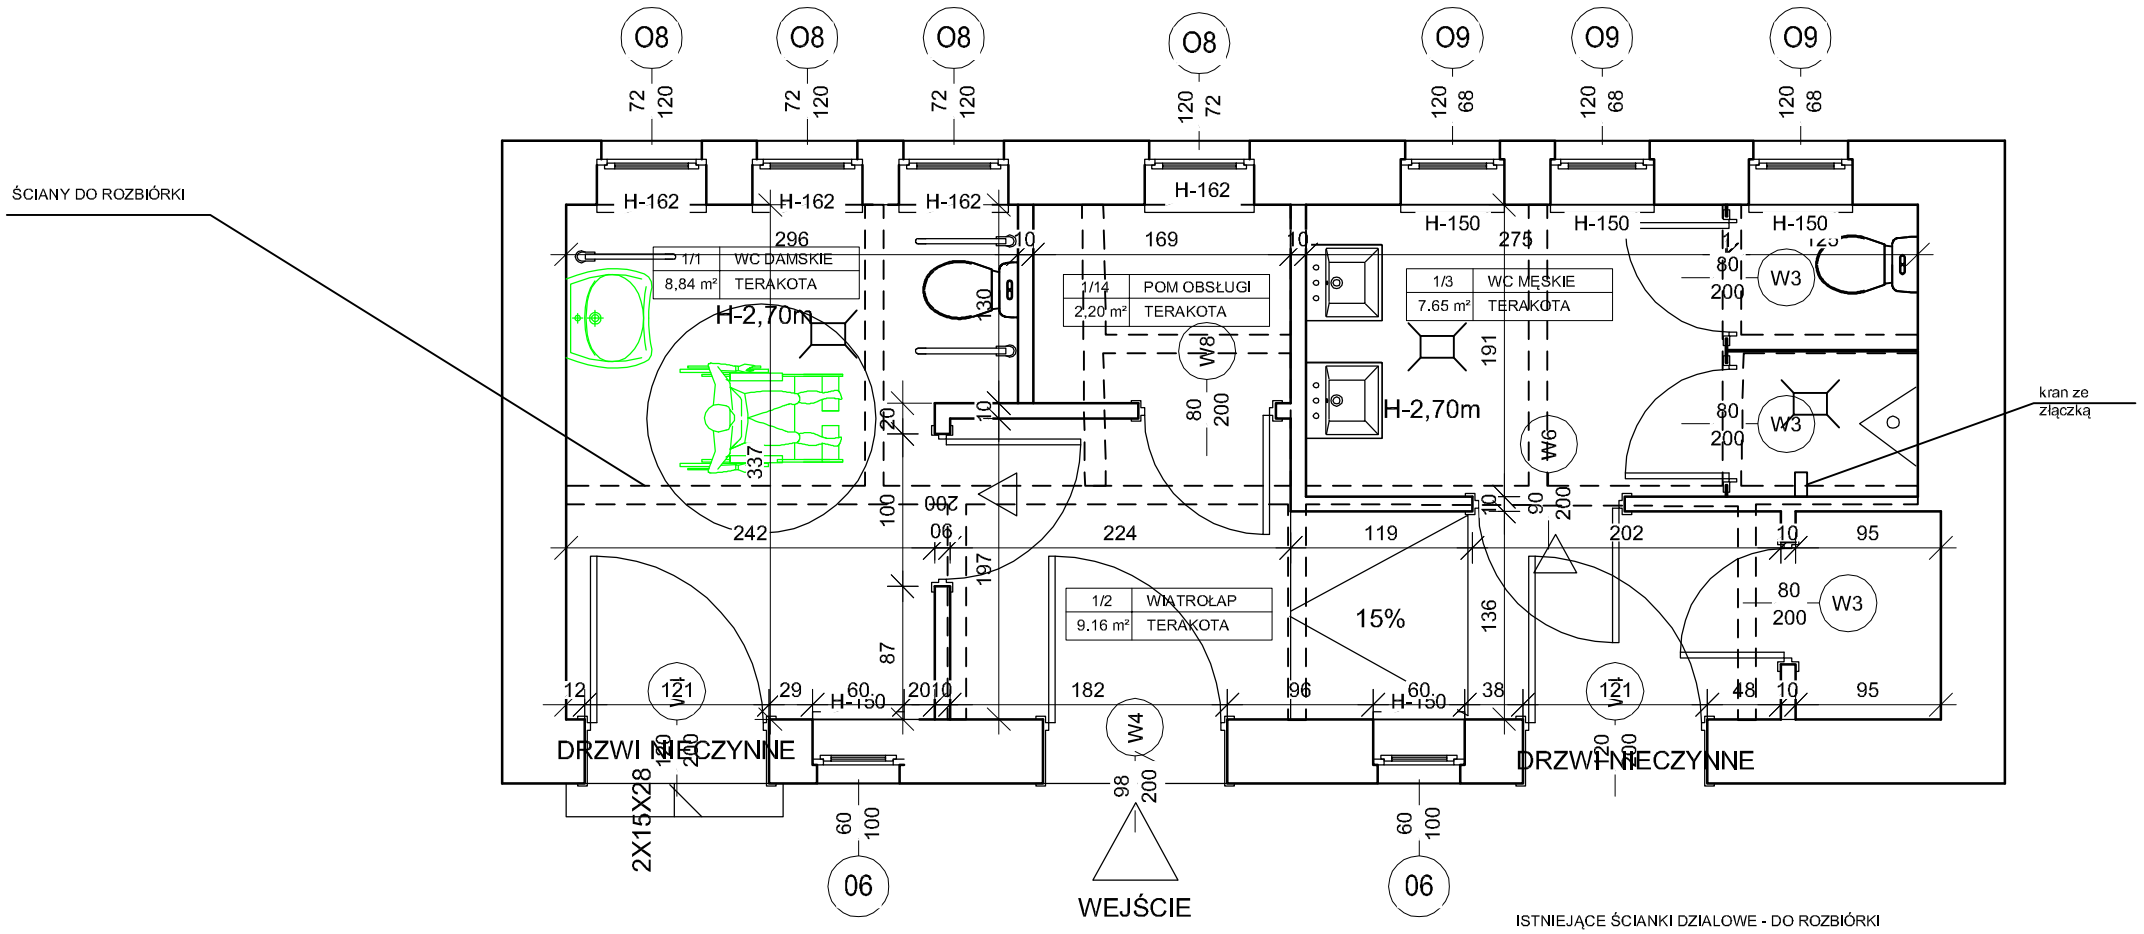

STAN PROJEKTOWANY

BIURO PROJEKTÓW
TEL:+603 878 468, 96 46 84 770
NIP: 876-215-03-44, REGON: 340914811
POKRZYWNO 28, 86-330 MILNO
krzysta.nowacka@gmail.com

Wszelkie prawa zastrzeżone
Wykorzystywanie tylko do celów inwestycji której dotyczy
Rysunek nie może być powielany lub udostępniany
osobą trzecim bez pisemnej zgody biura.

RZUT BUDYNKU - STAN PROJEKTOWANY

SKALA: 1:50

OBIEKT:	PRZEBUDOWA I REMONT POMIESZCZŃ TOALET PUBLICZNYCH WRAZ Z DOSTOSOWANIEM DLA POTRZEB OSÓB NIEPELNOSPRAWNYCH
LOKALIZACJA:	DZ. NR 18/2 OBREB 045 UL. SPICHRZOWA 49 W GRUDZIĄDZU
INWESTOR:	MIEJSKI OSRODEK REKREACJI I WYPOCZYKU W GRUDZIĄDZU UL. ZA BASENEM 2, 86-300 GRUDZIADZ
STADIUM:	PROJEKT BUDOWLANY — DATA: MARZEC 2018
PROJEKTANCI:	RYSUNEK NR:

mgr Inż. KRZYSZTOFA NOWACKA
NR UPR BUD.: KUP/0001/POOK/09