

- ŚCIANY WYŁOŻONE TERAKOTA
- PŁYTKI W KOLORZE JASNY BEŻ, MATOWE, REFTKOWANE O WYMIARACH 45X25CM
 - UKŁADANE W POZIOME NA PEŁNĄ WYSOKOŚĆ POMIESZCZENIA
 - FUGA W KOLORZE PŁYTEK 1,5MM
- PODŁOGI
- PŁYTKI PŁYTKI W KOLORZE JASNY BEŻ, MATOWE, REFTKOWANE O WYMIARACH 45X45CM -R13
 - FUGA W KOLORZE PŁYTEK 1,5MM


SUFIT

- SUFIT PODWIESZANY NA RUSZCIE Z WYPEŁNIENIEM OD SPODU PŁYTAMI GK.
- WYKONCZENIE NA GŁODKO + MALOWANIE W KOLORZE BIAŁYM
- (W PRZYPADKU ODKRYCIA HISTORYCZNEGO BELKOWANIA STROPU W BUDYNKU NALEŻY ZMIENIĆ TECHNOLOGIE WYKONCZENIA SUFITÓW TAK ABY UZYSKAĆ EKSPOZYCJE HISTORYCZNYCH ELEMENTÓW, PRACE PROWADZIC POD NAZDOREM KONSERWATORA)

- ŚCIANY WYŁOŻONE TERAKOTA
- PŁYTKI W KOLORZE JASNY BEŻ, MATOWE, REFTKOWANE O WYMIARACH 45X25CM
 - UKŁADANE W POZIOME NA PEŁNĄ WYSOKOŚĆ POMIESZCZENIA
 - FUGA W KOLORZE PŁYTEK 1,5MM
- PODŁOGI
- PŁYTKI PŁYTKI W KOLORZE JASNY BEŻ, MATOWE, REFTKOWANE O WYMIARACH 45X45CM -R13
 - FUGA W KOLORZE PŁYTEK 1,5MM

SUFIT

- SUFIT PODWIESZANY NA RUSZCIE Z WYPEŁNIENIEM OD SPODU PŁYTAMI GK.
- WYKONCZENIE NA GŁODKO + MALOWANIE W KOLORZE BIAŁYM
- (W PRZYPADKU ODKRYCIA HISTORYCZNEGO BELKOWANIA STROPU W BUDYNKU NALEŻY ZMIENIĆ TECHNOLOGIE WYKONCZENIA SUFITÓW TAK ABY UZYSKAĆ EKSPOZYCJE HISTORYCZNYCH ELEMENTÓW, PRACE PROWADZIC POD NAZDOREM KONSERWATORA)

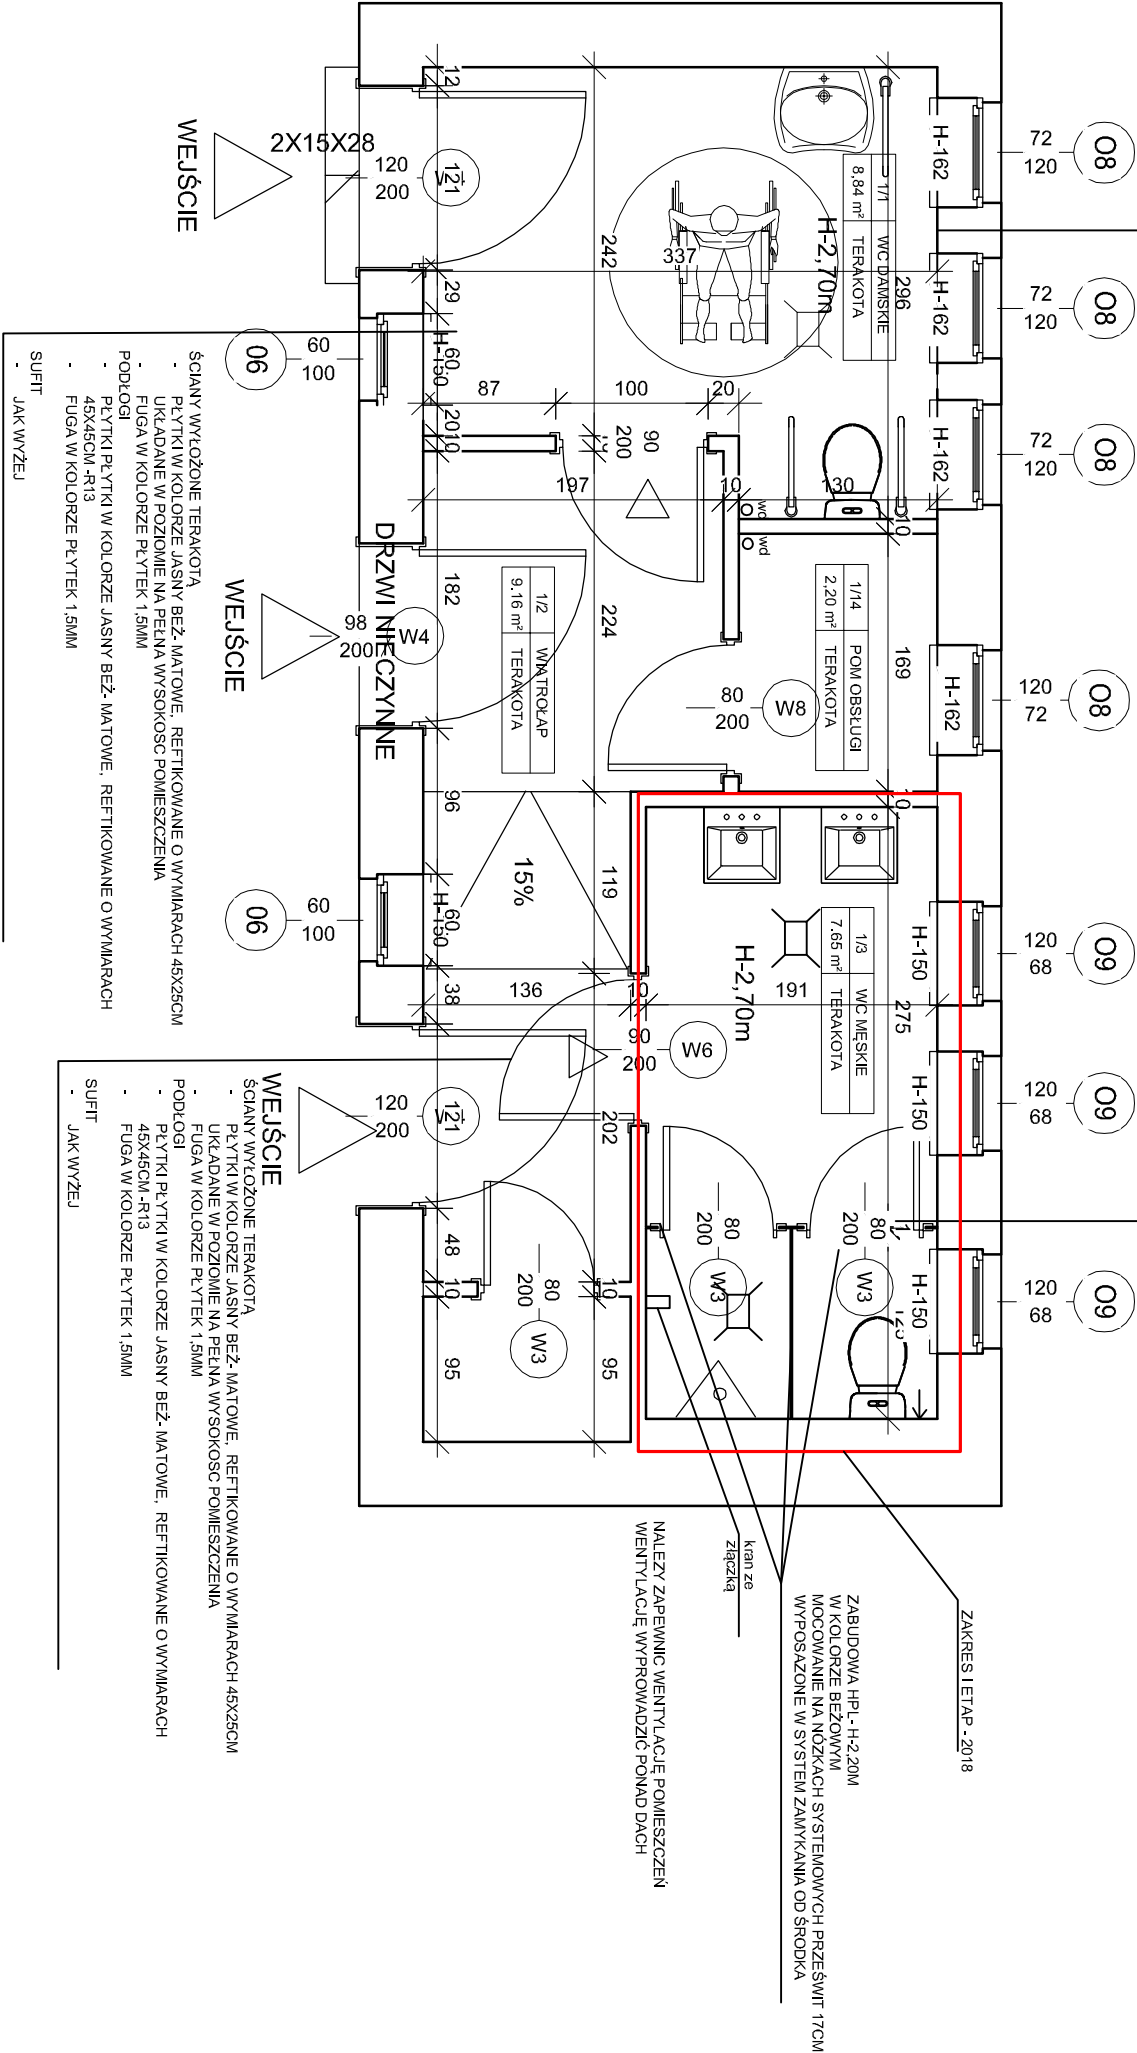

STOLARKA DRZWIOWA WEWNĘTRZNA TYPOWA W KOLORZE RAL 8024

STOLARKA DRZWIOWA ZEWNĘTRZNA- BEZ ZMIAN

STOLARKA OKIENNA ZEWNĘTRZNA- BEZ ZMIAN

PARAPETY WEWNĘTRZNE DREWNIANE- BEZ ZMIAN

RZUT BUDYNKU - STAN PROJEKTOWANY		SKALA 1:50
OBIEKT:	PRZEBUDOWA I REMONT POMIESZCZENI TOALET PUBLICZNYCH WRAZ Z DOSTOSOWANIEM DLA POTRZEB OSÓB NIEPEŁNOSPRAWNYCH	
LOKALIZACJA:	DZ. NR. 18/2 ODRĘB 045 UL. SPOŁECZNOŚCIOWA 49 W GRUDZIĄDZU	
INWESTOR:	M. J. SPOŁECZNOŚCIOWA REKREACJI I WYPOCZYWKU W GRUDZIĄDZU	
STADIUM:	PROJEKT BUDOWLANY	DATA: MARZEC 2018
PROJEKTANCI:	mgr inż. KRZYSZTOF NOWAKA nr UPB BUD.: KUP/0001/POCK009	RYSUJEK NR: