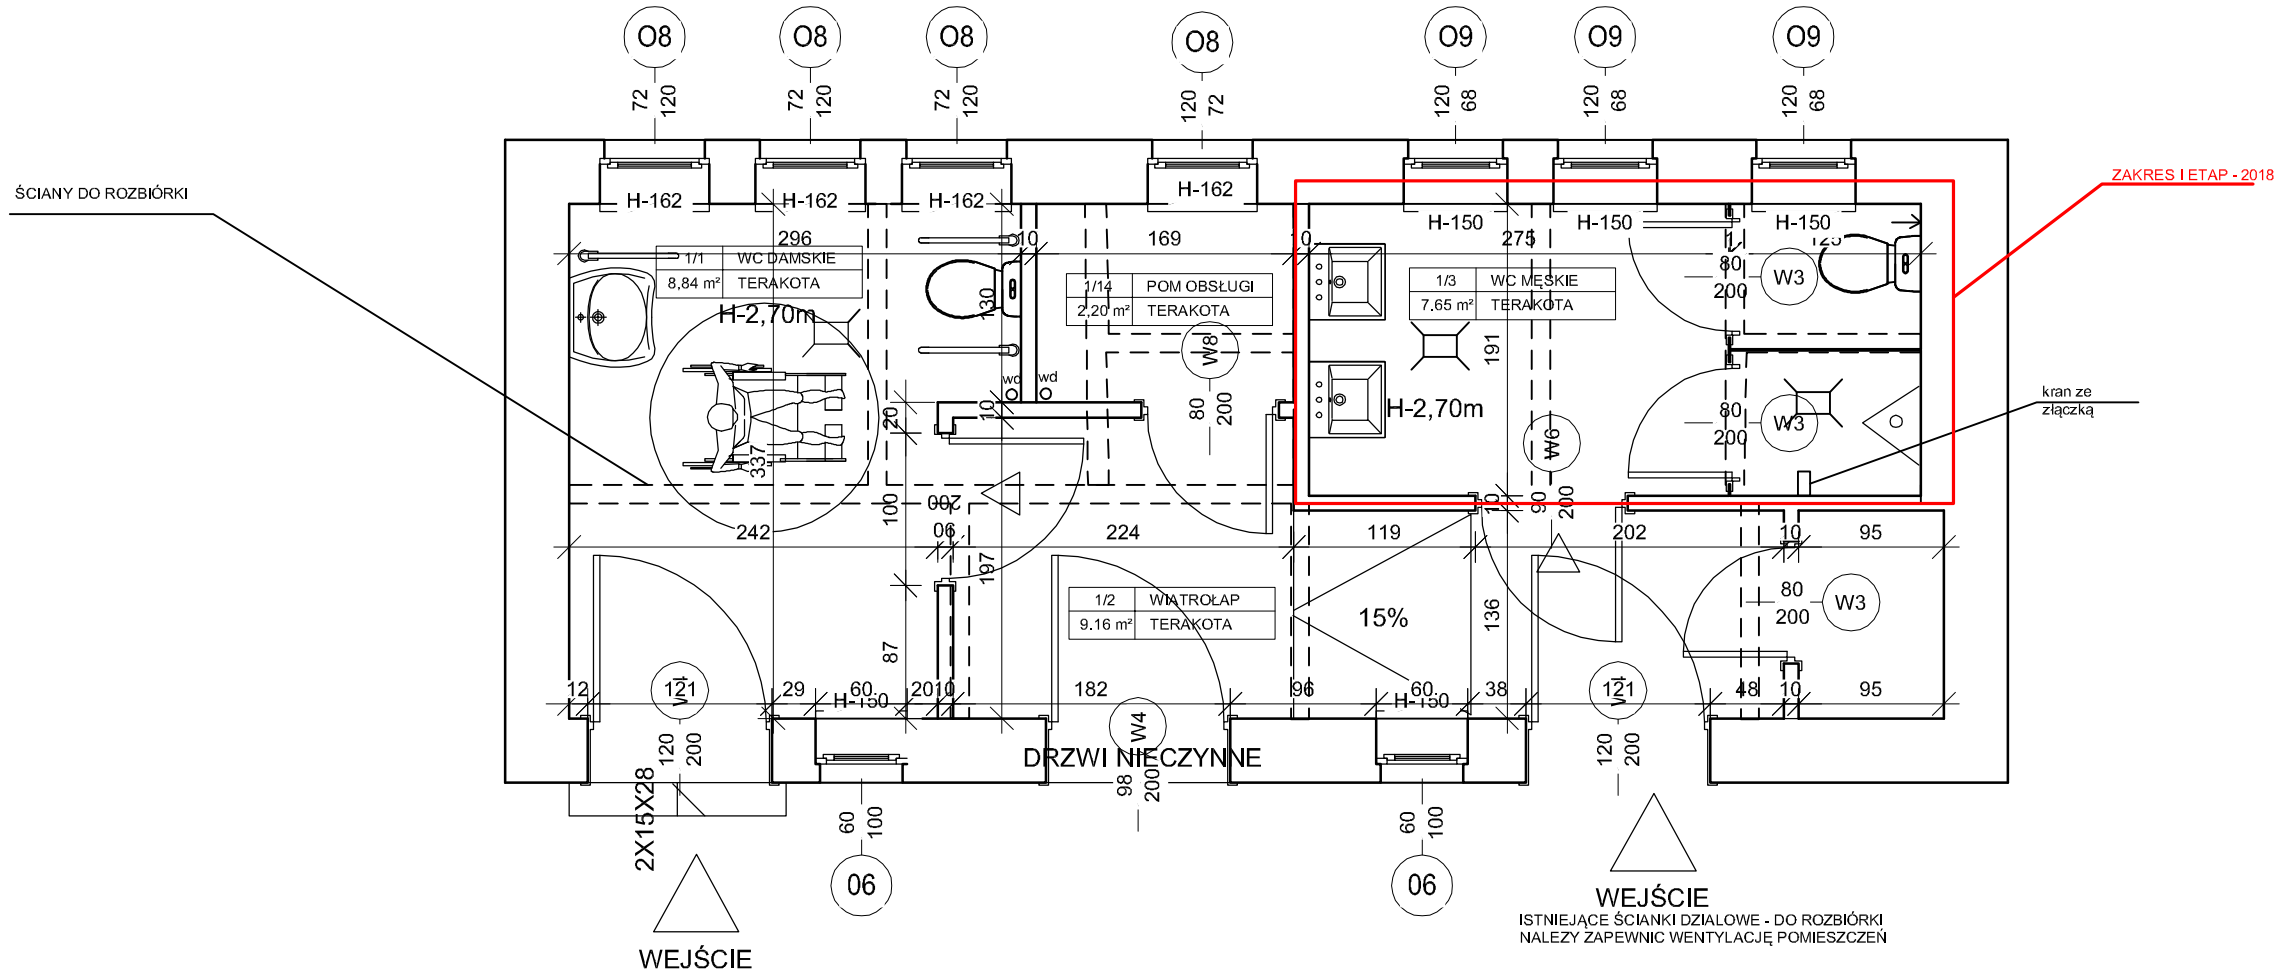

STAN PROJEKTOWANY

BIURO PROJEKTÓW

TEL.: 603 878 468, 56 46 84 770
NIP: 876-215-03-44, REGON: 340914811
POKRZYWNO 28, 86-330 MILNO
krzysztof.nowacka@gmail.com

Wszelkie prawa zastrzeżone
Wykorzystywanie tylko do celów inwestycji której dotyczy
Rysunek nie może być powielany lub udostępniany
osobą trzecim bez pisemnej zgody biura.

RZUT BUDYNKU - STAN PROJEKTOWANY

SKALA: 1:50

OBIEKT:	PRZEBUDOWA I REMONT POMIESZCZEŃ TOALET PUBLICZNYCH WRAZ Z DOSTOSOWANIEM DLA POTRZEB OSÓB NIEPEŁNOSPRAWNYCH		
LOKALIZACJA:	DZ. NR 18/2 OBREB 045 UL. SPICHRZOWA 49 W GRUDZIĄDZU		
INWESTOR:	MIEJSKI OSRODEK REKREACJI I WYPOCZYKU W GRUDZIĄDZU UL. ZA BASENEM 2, 86-300 GRUDZIĄDZ		
STADIUM:	PROJEKT BUDOWLANY	DATA:	MARZEC 2018
PROJEKTANCI:			RYSUNEK NR:
mgr inż. KRZYSZTOFA NOWACKA NR UPR BUD.: KUP/0001/POOK/09			