


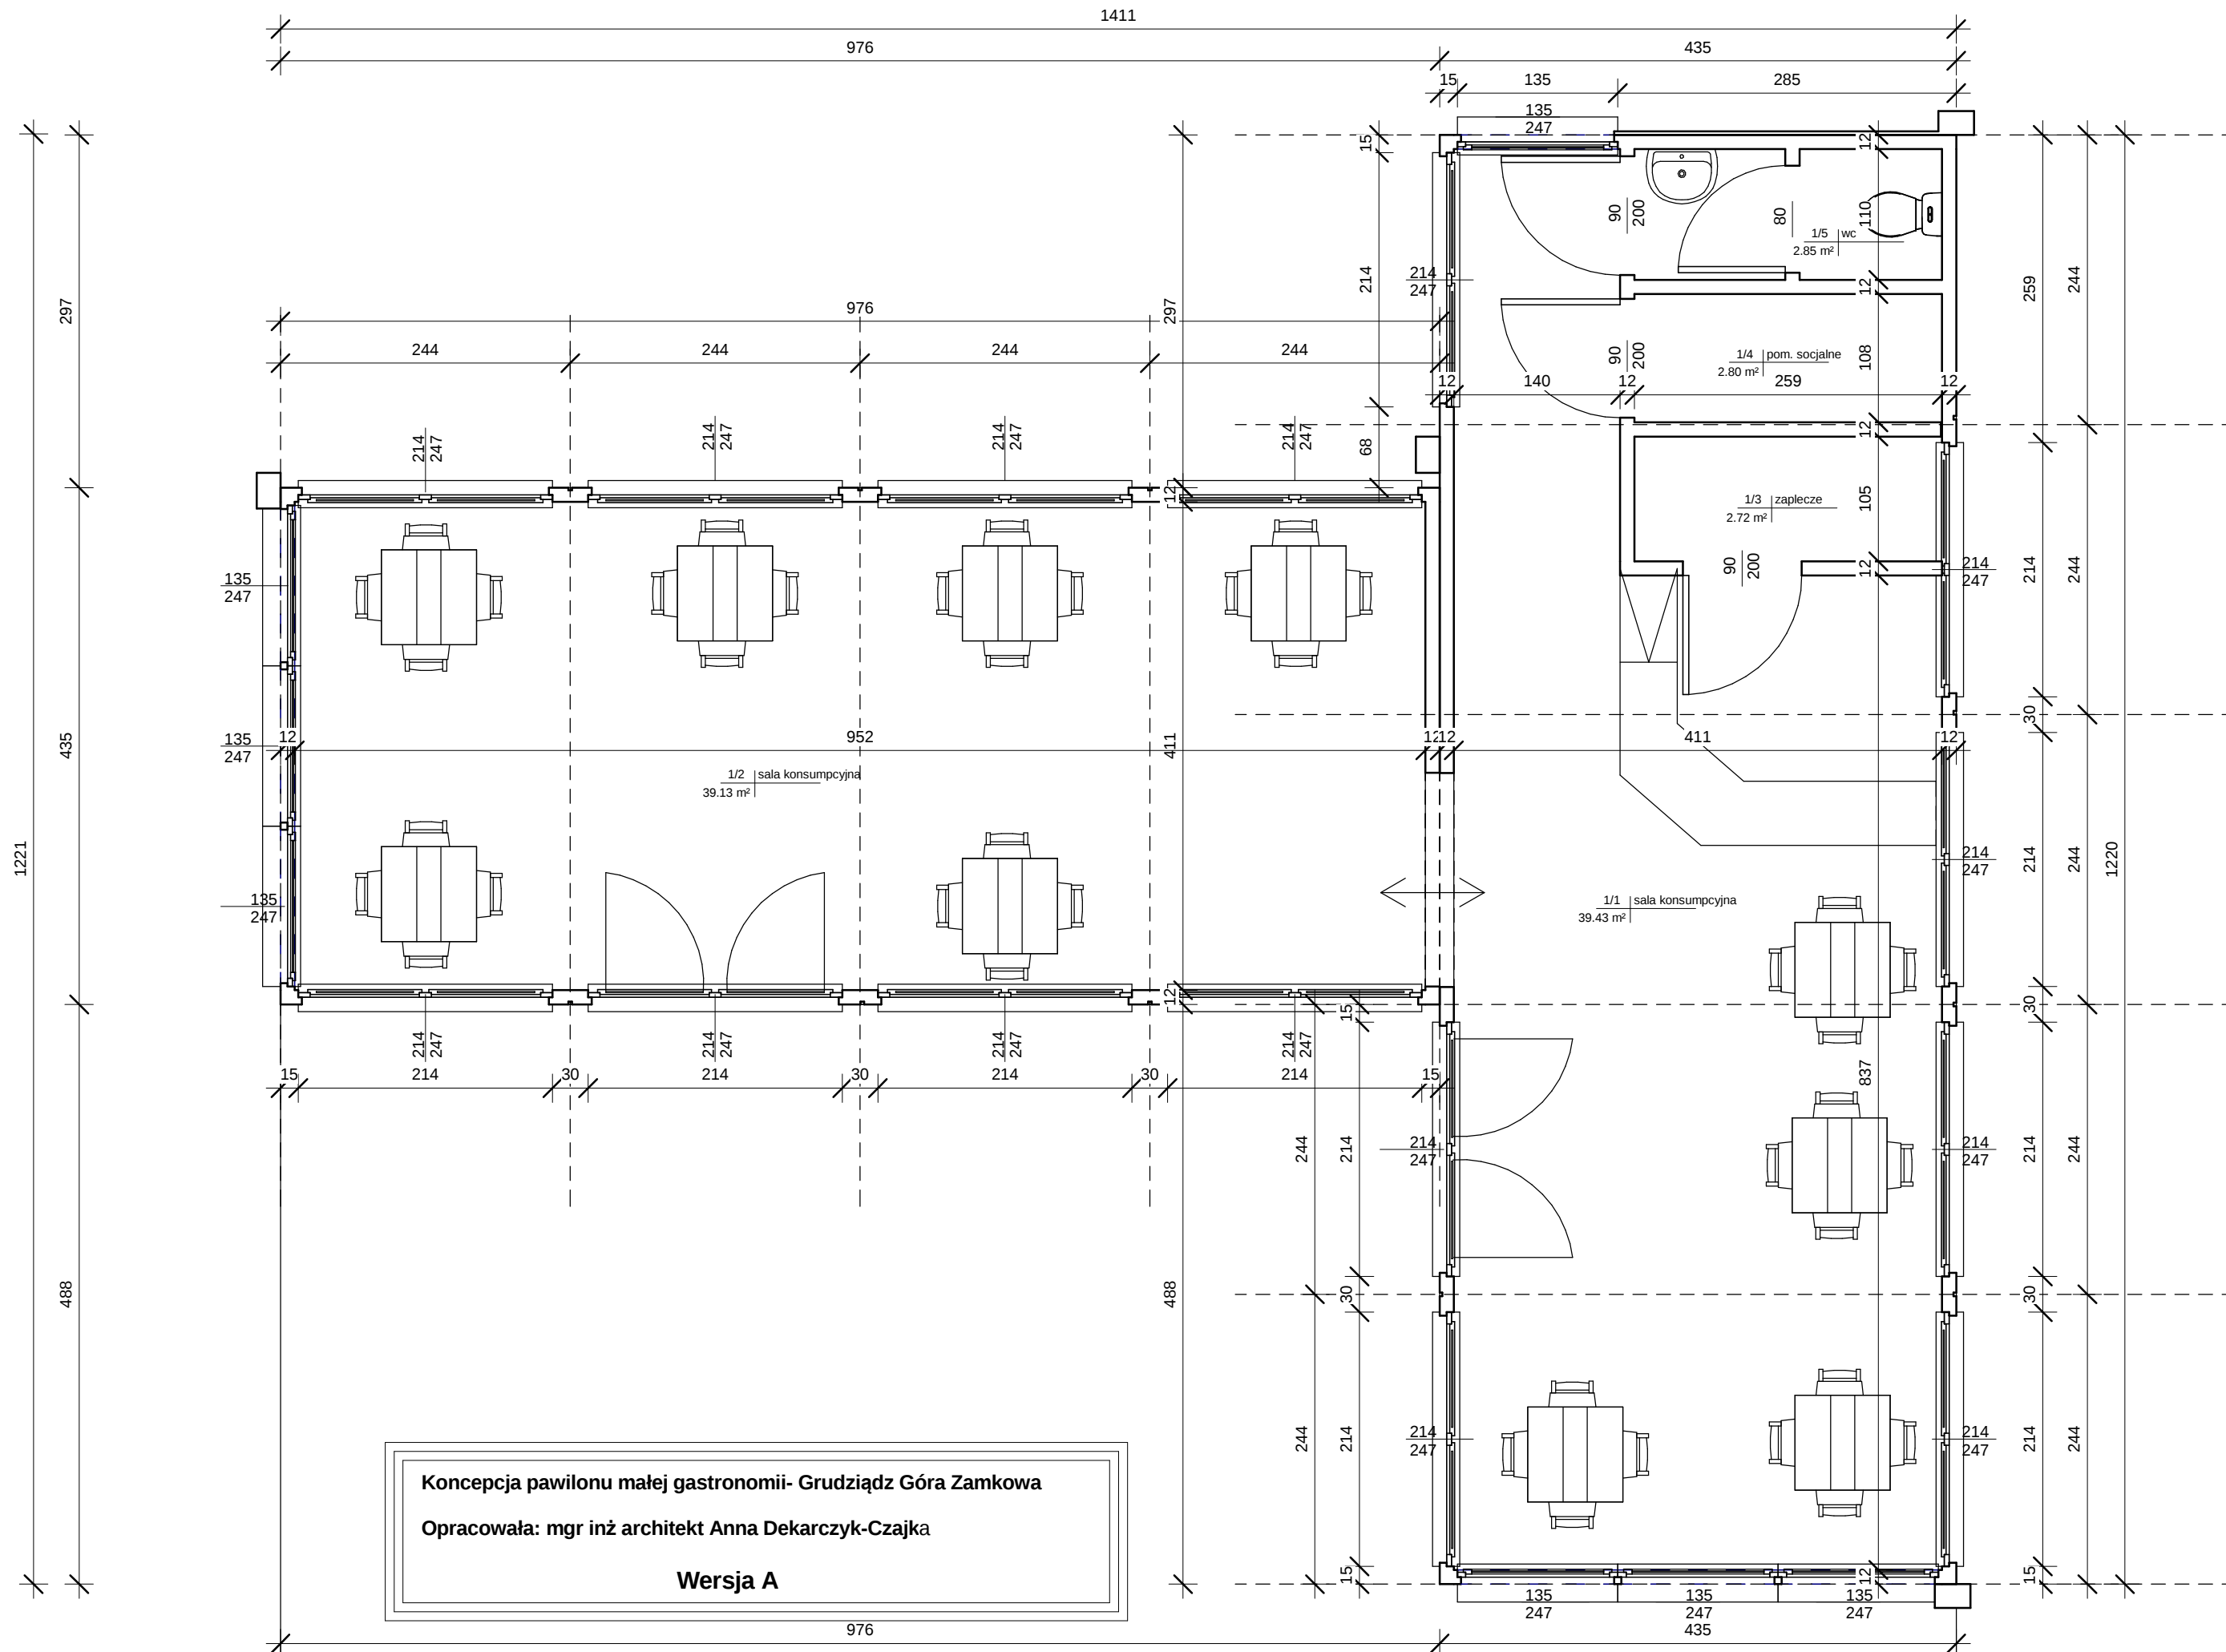

Koncepcja pawilonu małej gastronomii- Grudziądz Góra Zamkowa

Opracowała: mgr inż architekt Anna Dekarczyk-Czajka

Wersja A