




PRZESZKODA NR 1

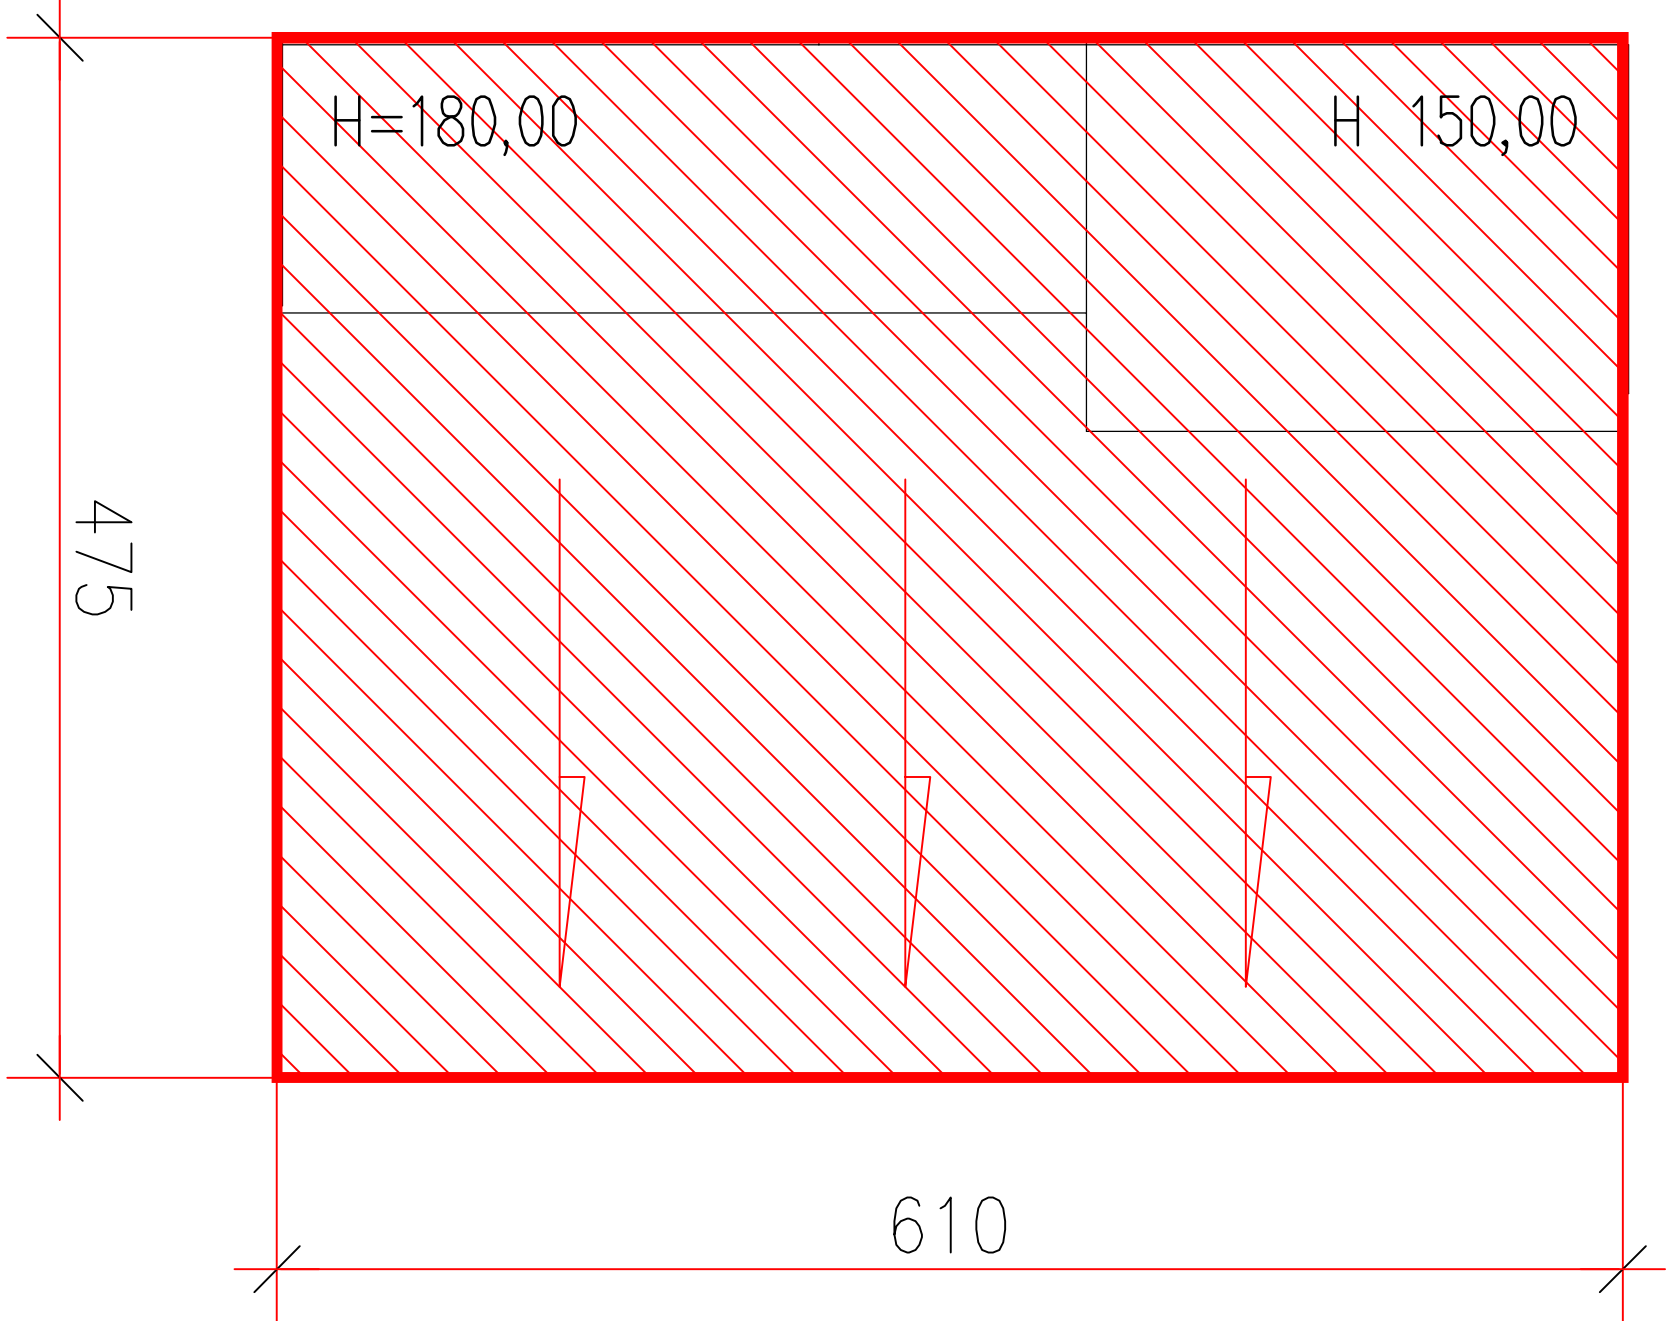


PRZESZKODA NR 2

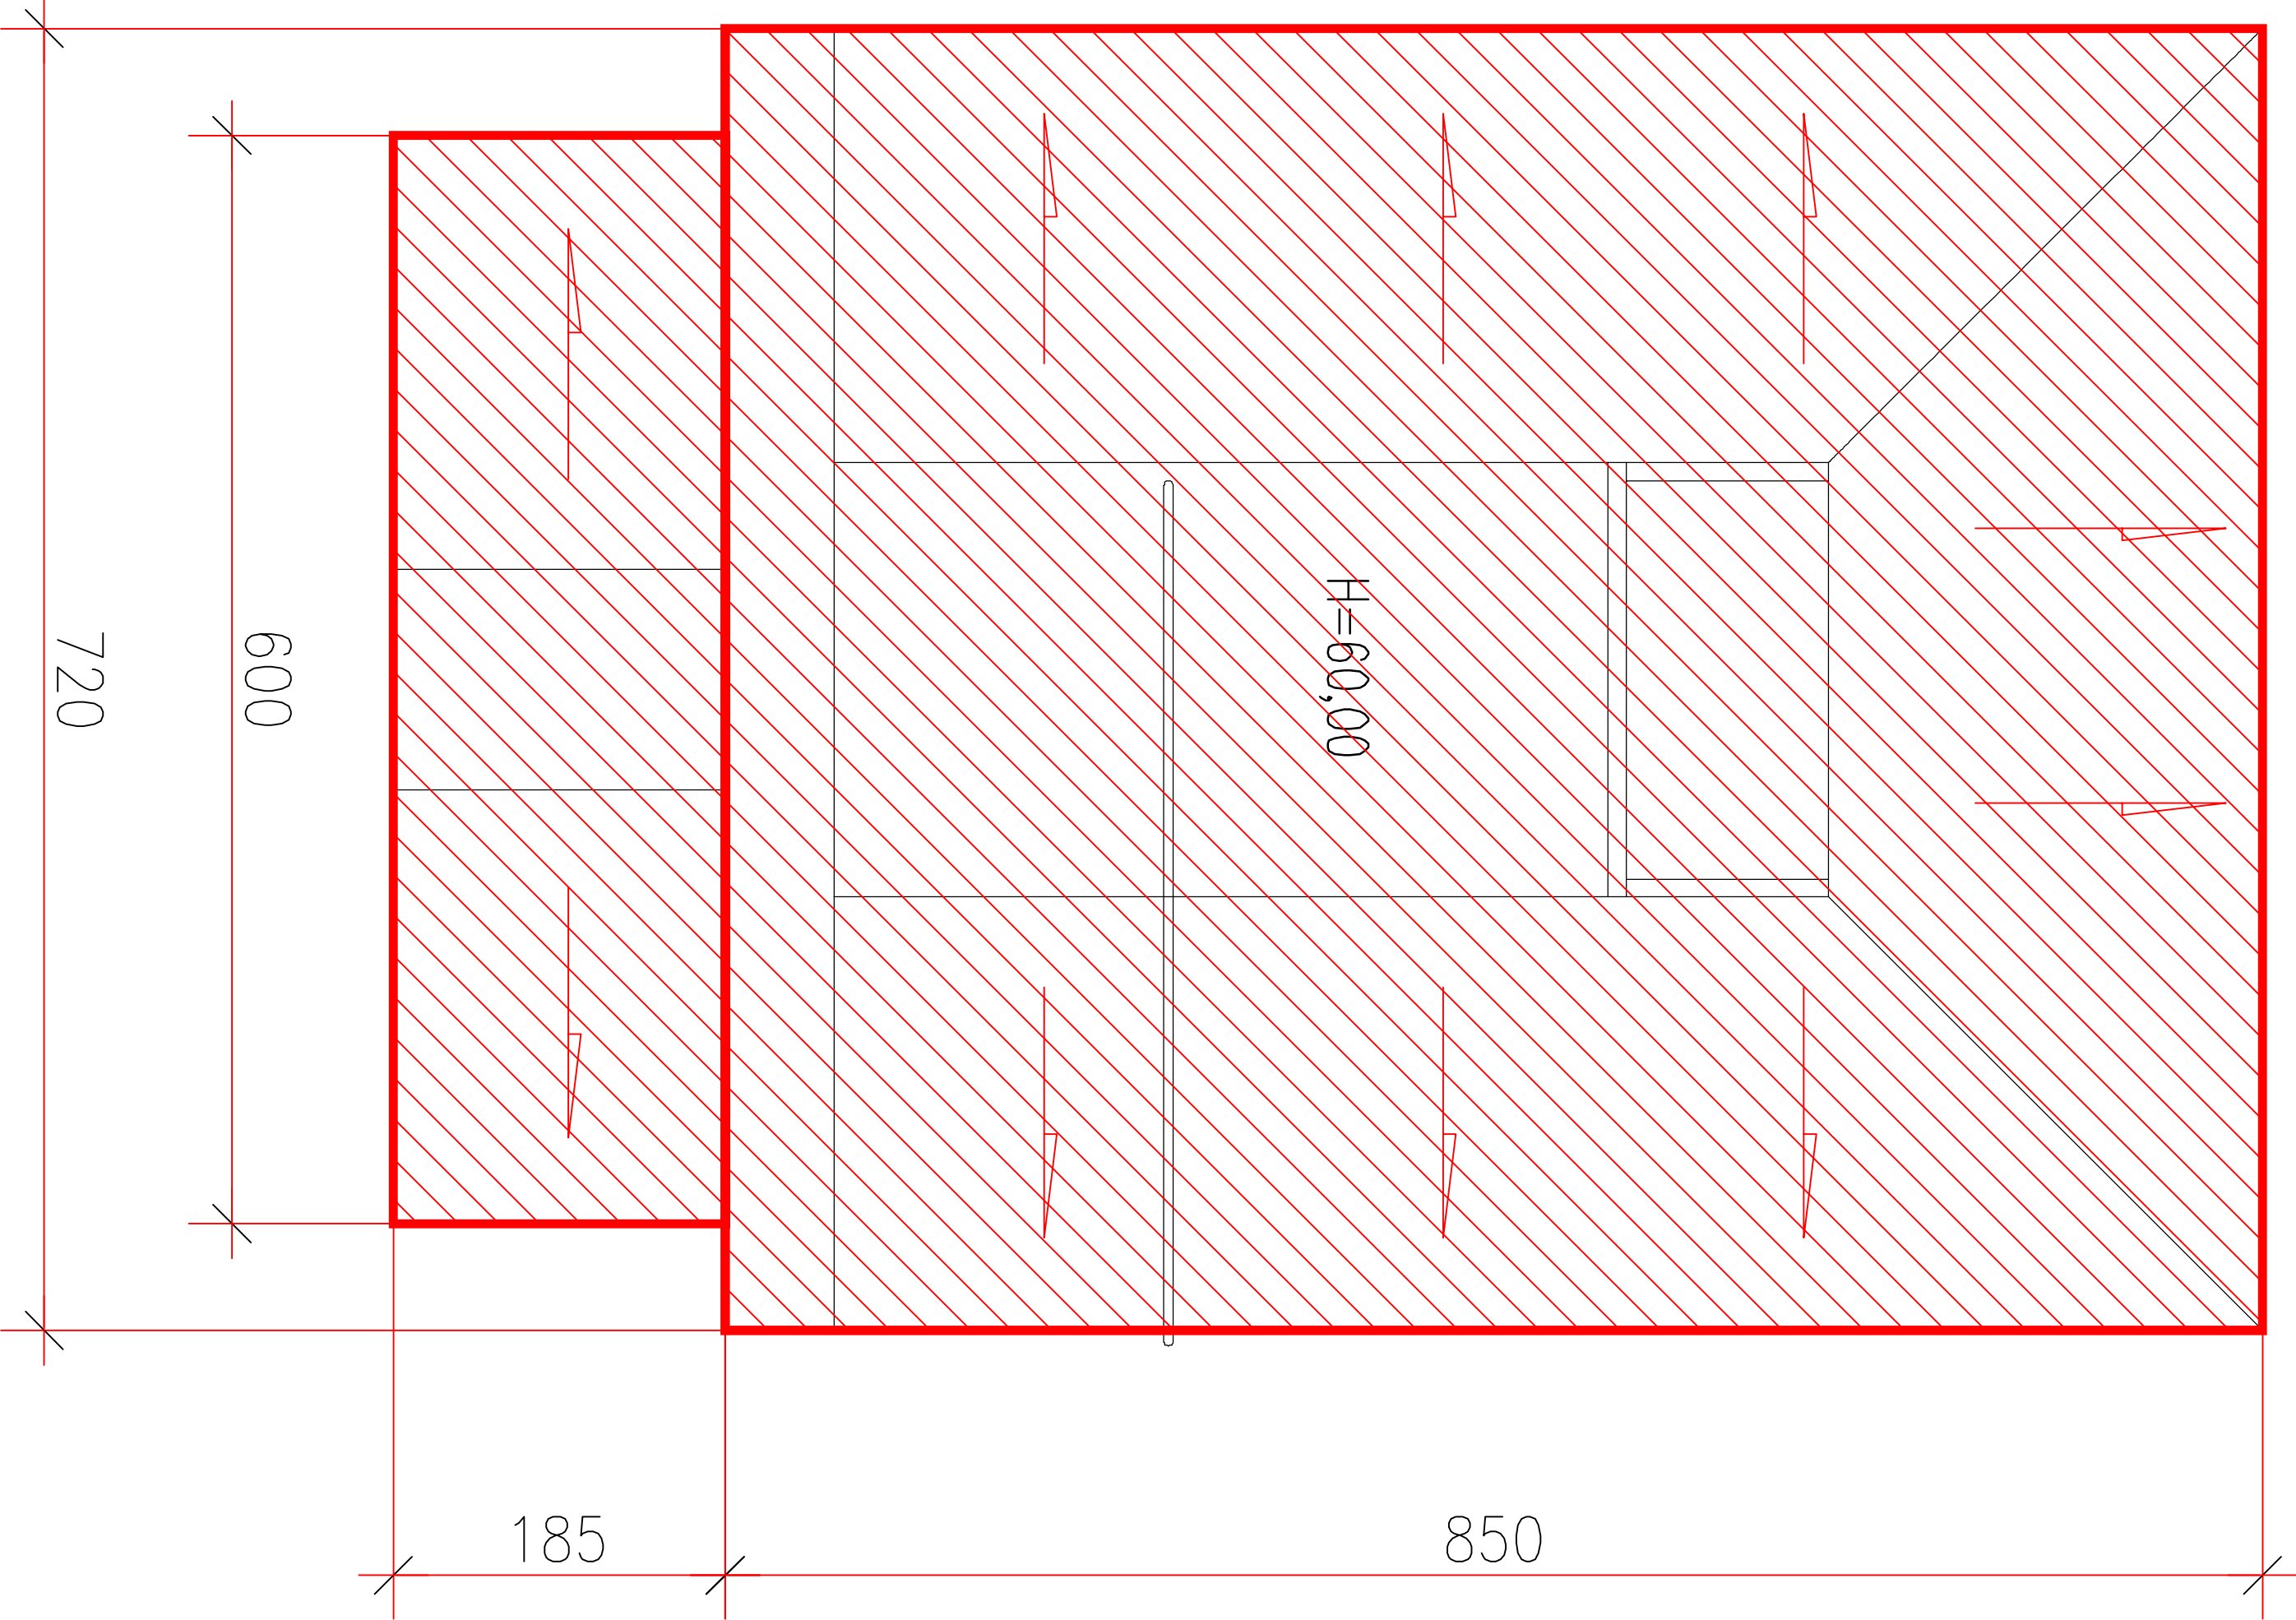


PRZESZKODA NR 3

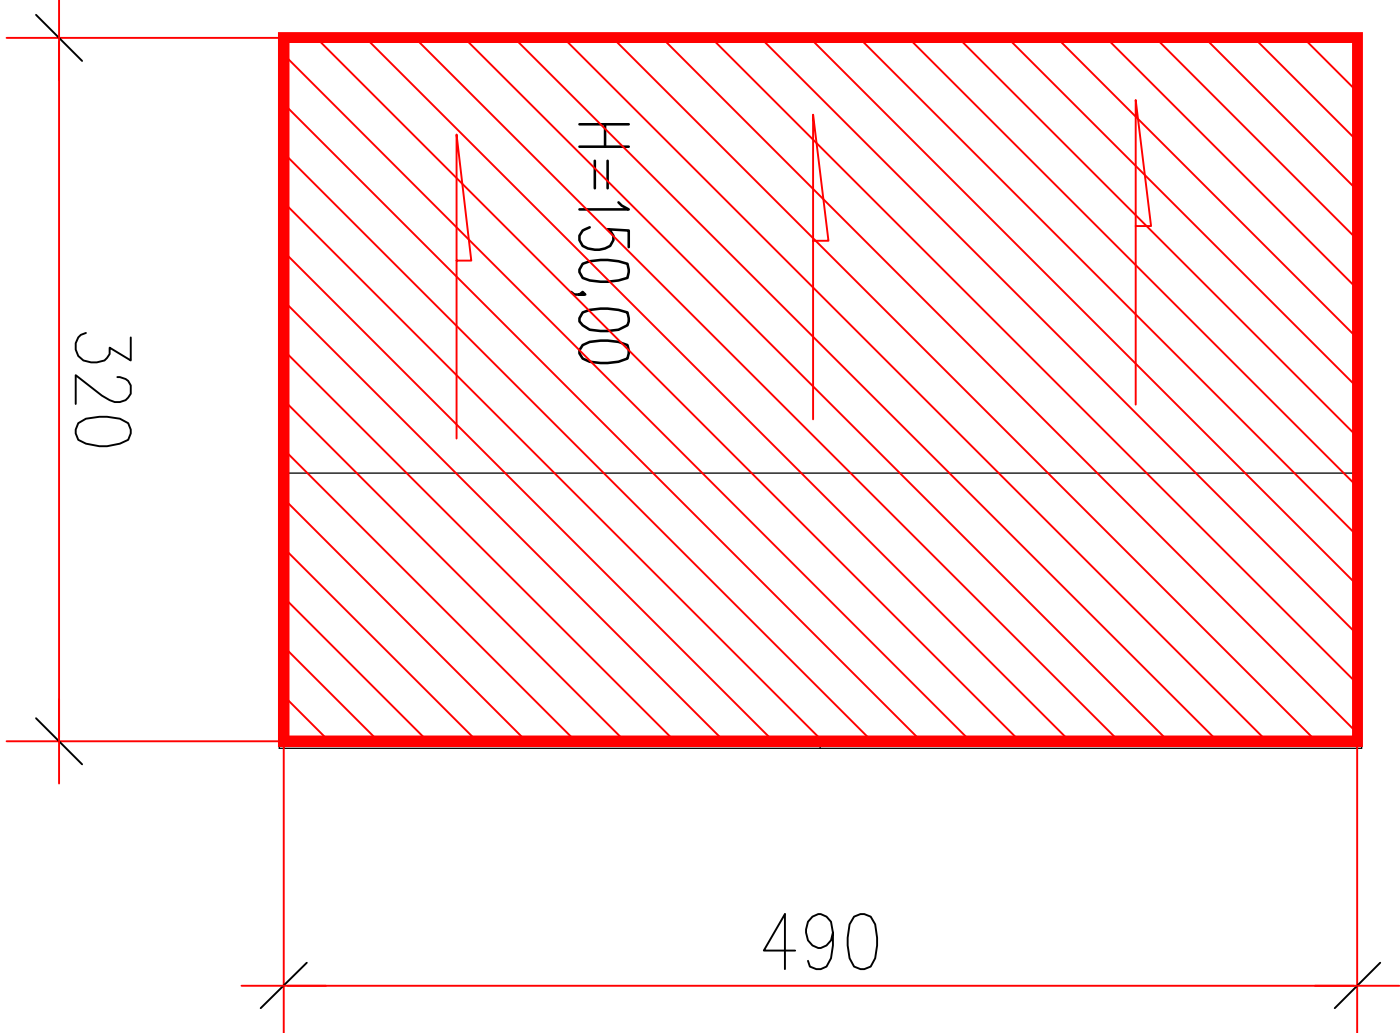


PRZESZKODA NR 4

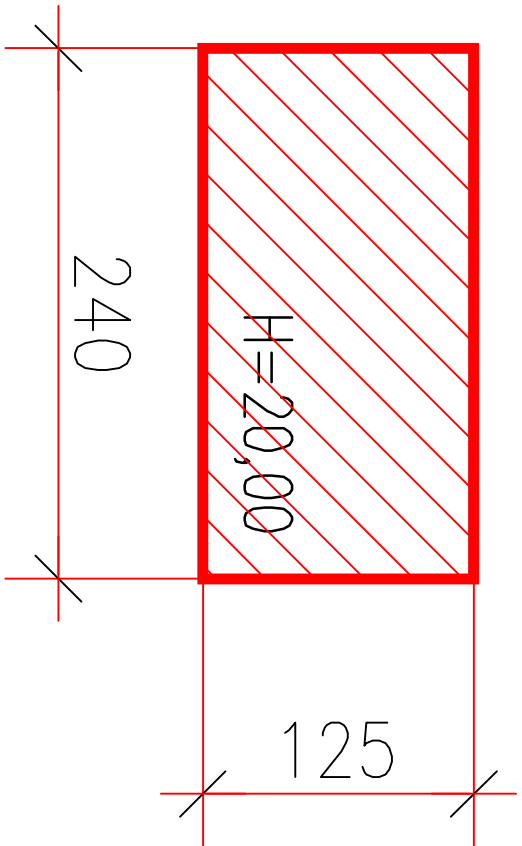

PRZESZKODA NR 5

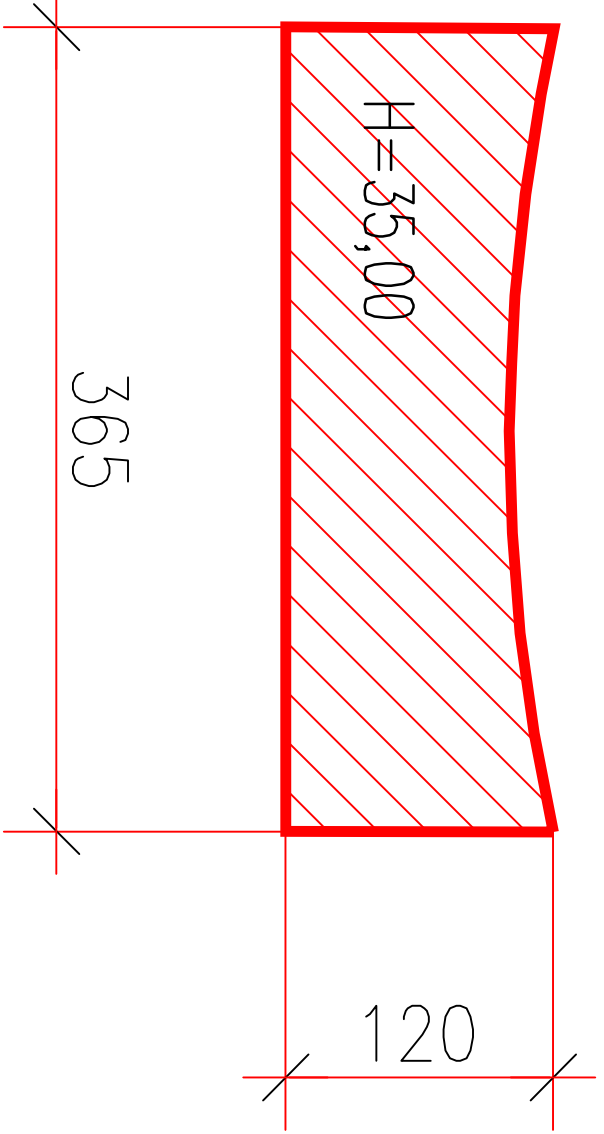

PRZESZKODA NR 6 -
2 szt.

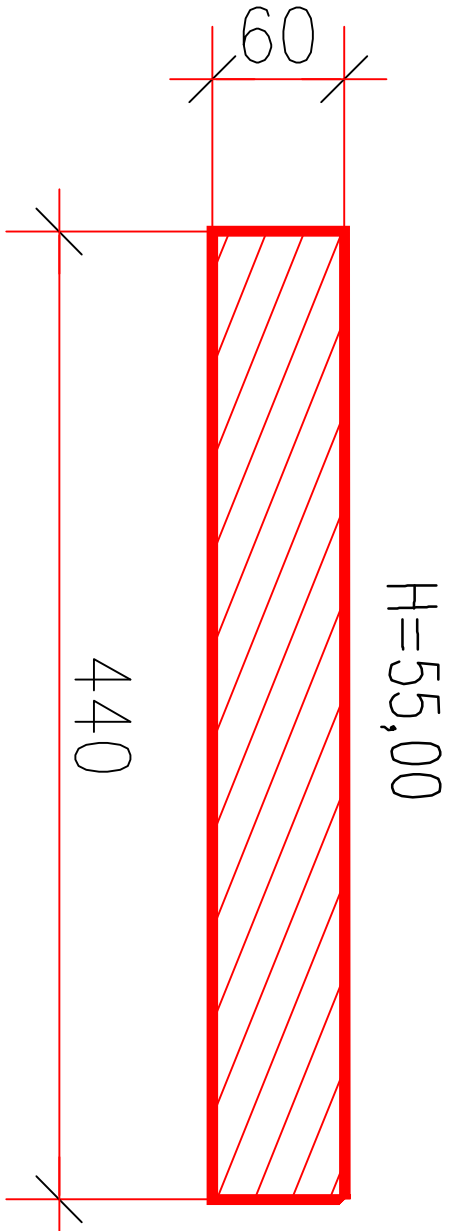

INWESTOR: Miejski Ośrodek Rekreacji i Wypoczynku ul. Za Basenem 2, 86-300 Grudziądz			
INWESTYCJA: Remont istniejącego skateparku Działka nr 60/9 oraz 61/4 obr. 106 Grudziądz, osiedle Strzemięcín			
 Pracownia projektowa architektoniczno - budowlana "PSBUD" mgr inż. Piotr Świrzyński 86-302 Wałdowo Szlacheckie 87 G tel. kom. 607-820-777 e-mail: psbud@interia.pl			
NAZWA RYSUNKU: Plan sytuacyjny		SKALA: 1:100	BRANŻA: Budowlana
FAZA: PROJEKT BUDOWLANY	DATA: 09.04.2020 r.	NR ARKUSZA B.2	
FUNKCJA: PROJEKTANT	Imię nazwisko mgr inż. Piotr Świrzyński	NR UPRAWNIENI KUP/0130/PWOK/09	SPECJALNOŚĆ konstr.-bud.
			PODPIS