



Widok przęsta typowego
Skala 1:25

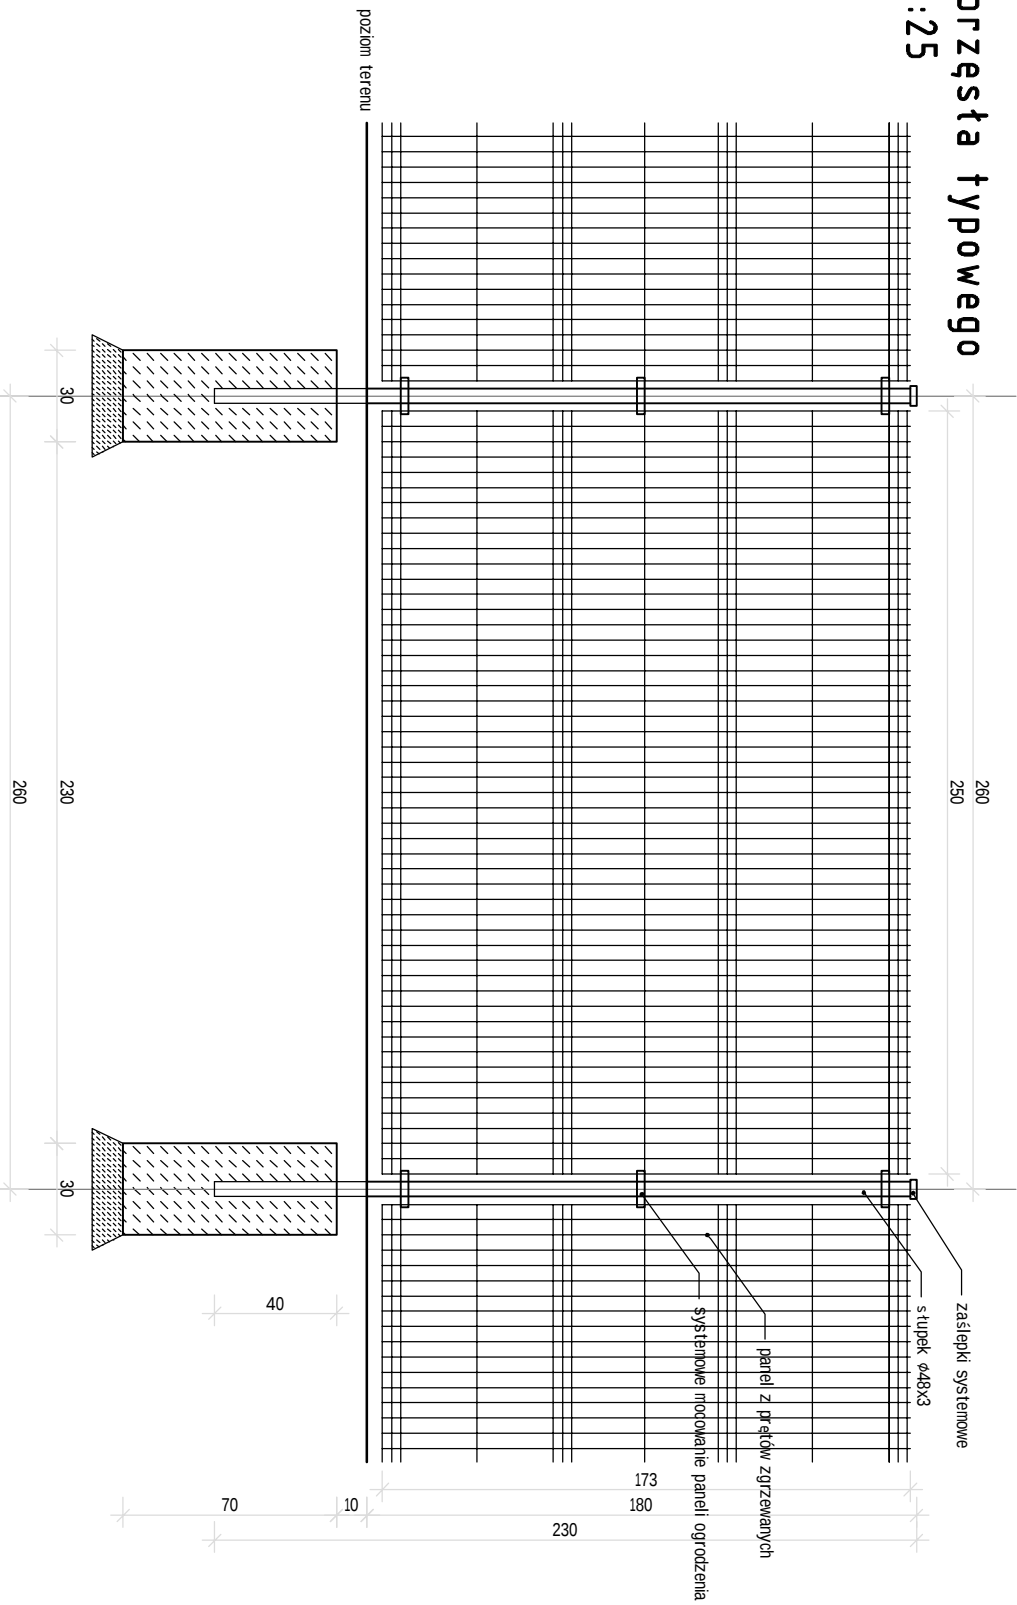


Widok przęsta z furtką
Skala 1:25

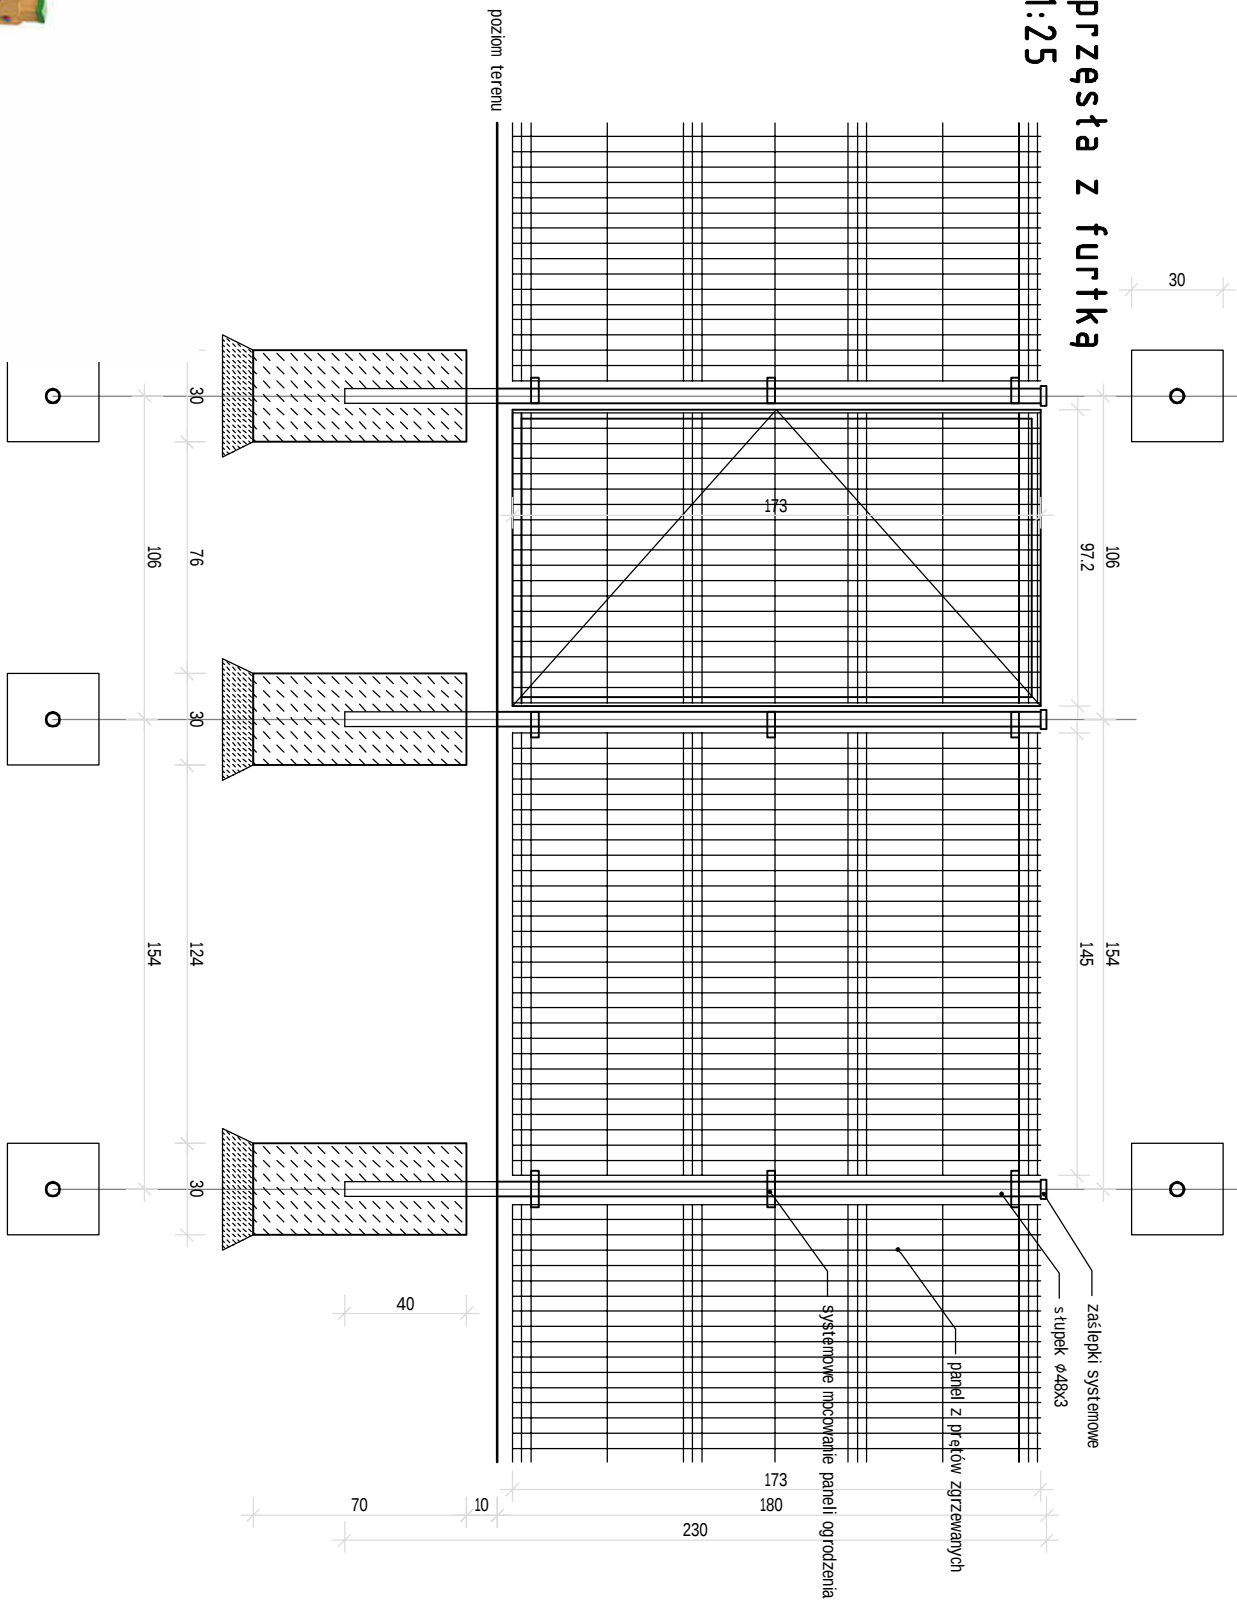

tablica z regulaminem 60x200



ławka stelaż z rur Ø80 - 180x65

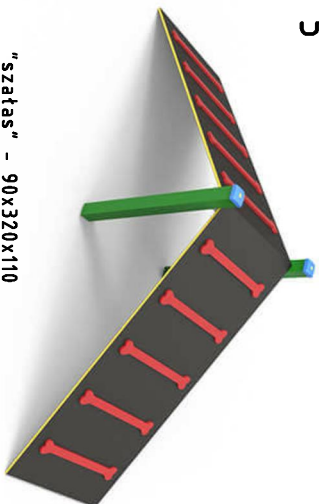


"szalasz" - 90x320x110

2




pojemnik na odpady z zasobnikiem na wórkę - 30x50x140

4

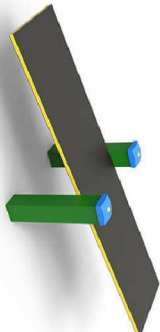


równoważnica 50x140x40

6

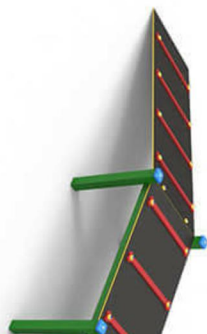

kładka - 95x580x85

tuba - 95x360x160

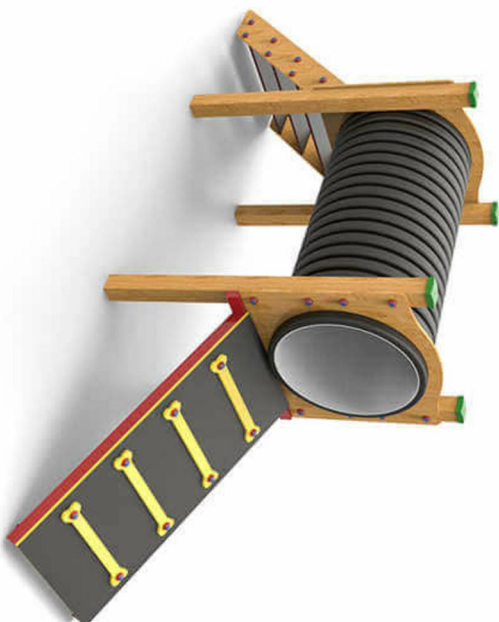

8



Kosz na śmieci



Pracownia projektowa architektoniczno - budowlana
"PSBUD" mgr inż. Piotr Świrzyński
86-302 Wałdowo Szachleckie 87 G
tel. kom. 607-820-777
e-mail: psbud@interia.pl

Wybieg dla psów wraz z ogrodzeniem

SKALA: Budowlana

PROJEKT BUDOWLANY

DATA: 10.12.2019 r.

Wb.1

FUNKCJA: mgr inż. Piotr Świrzyński

INSTRUKCJA: mgr inż. Piotr Świrzyński

PROJEKTANT: mgr inż. arch. Artur Melin

PROJEKTANT: mgr inż. arch. Artur Melin

PROJEKTANT: mgr inż. arch. Artur Melin

PROJEKTANT: mgr inż. arch. Artur Melin