


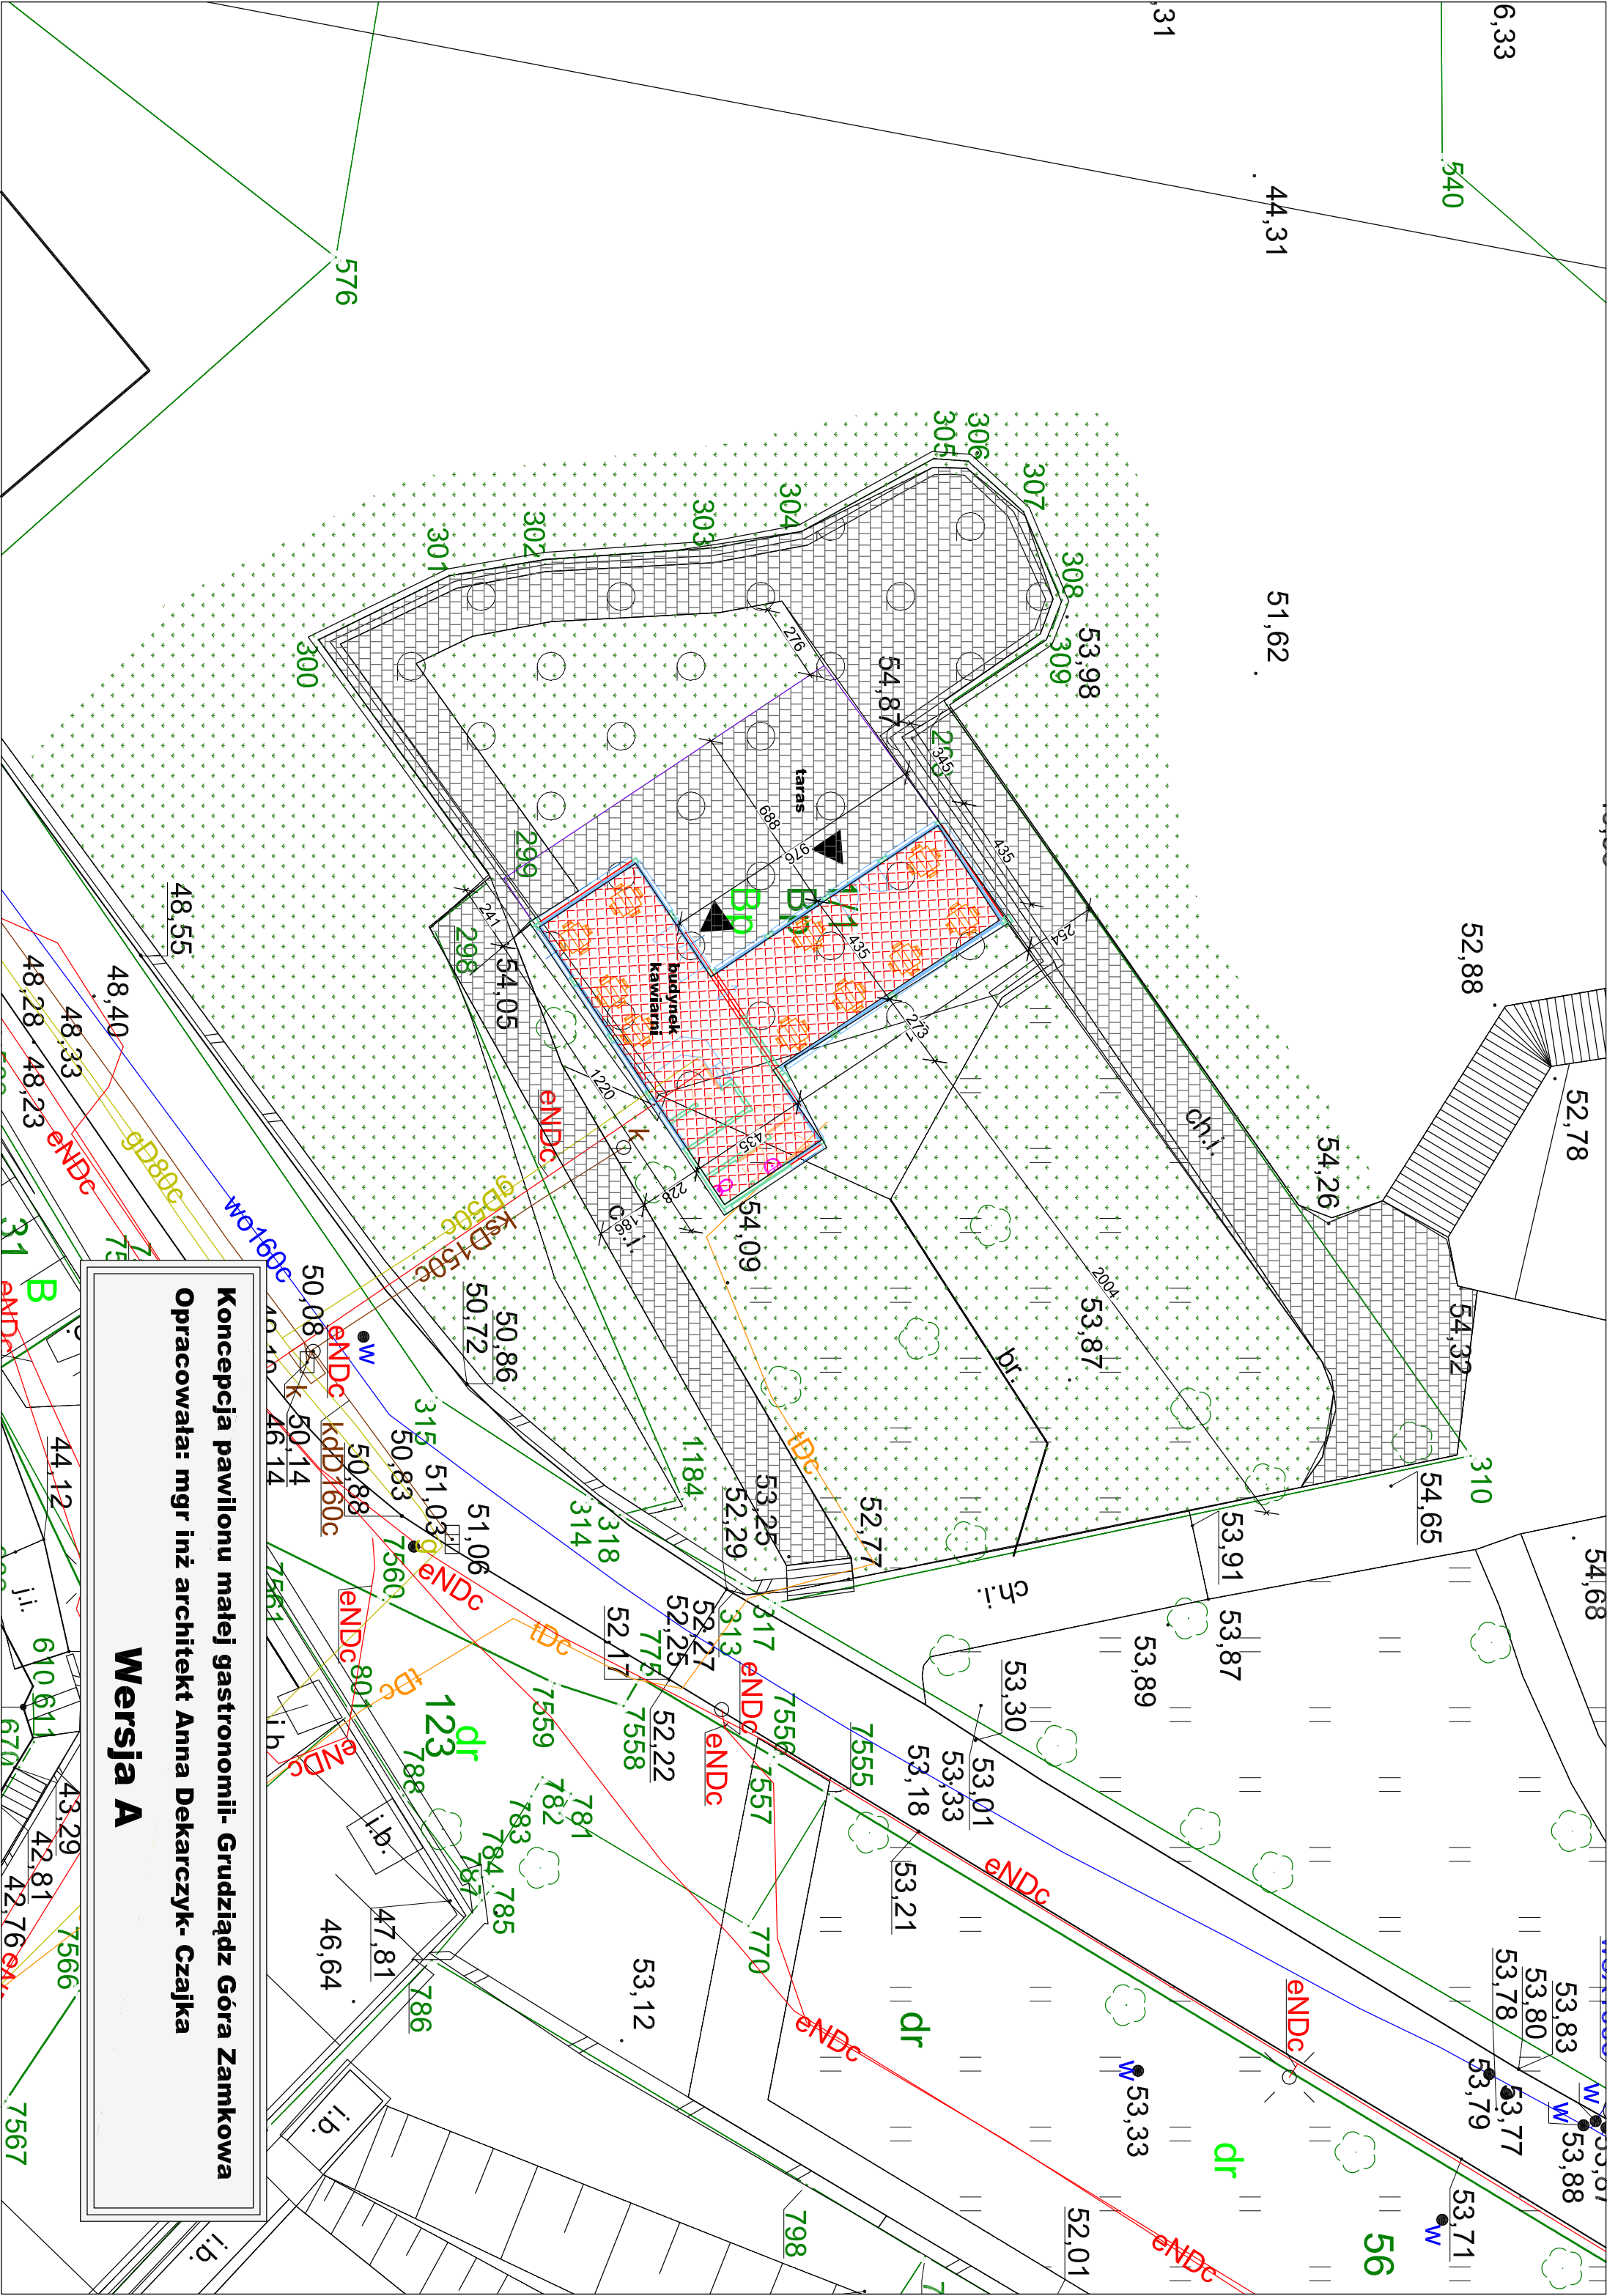

Koncepcja pawilonu małej gastronomii- Grudziądz Góra Zamkowa
Opracowała: mgr inż architekt Anna Dekarczyk- Czajka

Wersja A