


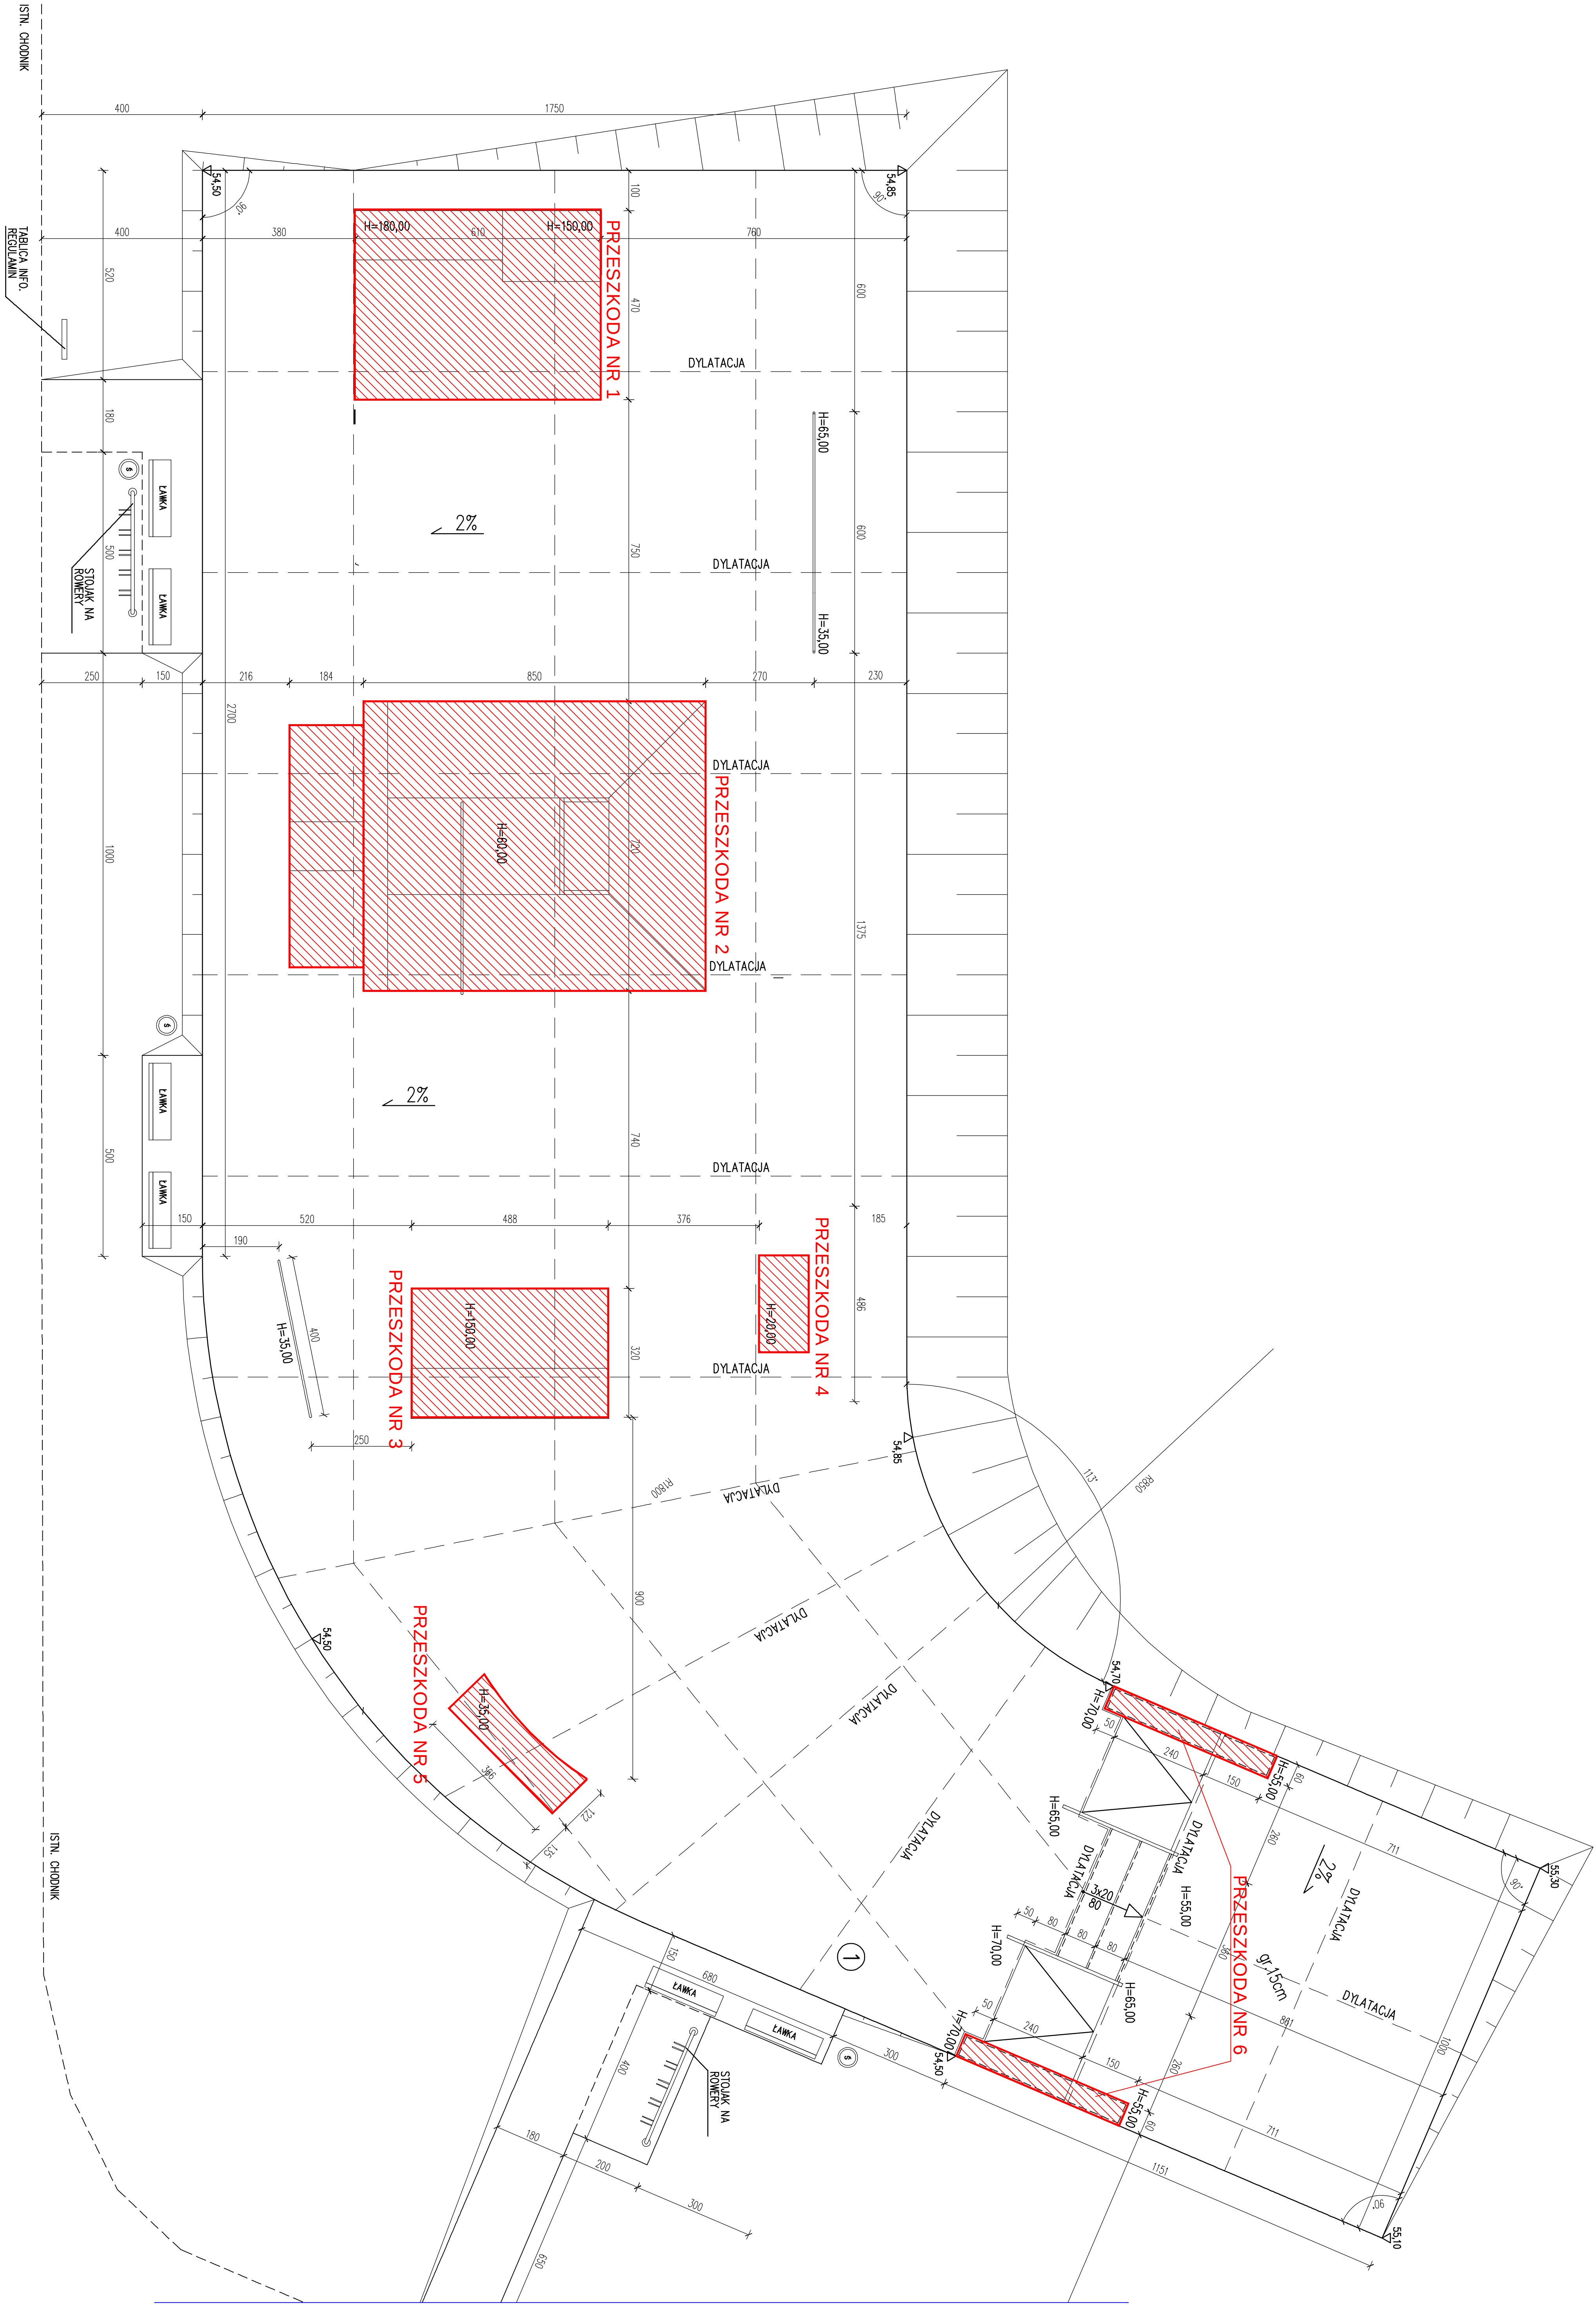

Pracownia projektowa architektoniczno - budowlana
"PSBUD" mgr inż. Piotr Świrzyński
86-302 Wądowo Szlacheckie 87 G
tel. kom. 607-820-777
e-mail: psbud@interia.pl

NAZWA PRZEMIANU

Plan sytuacyjny

SKALA:

1:150

BRANŻA:

Budowlana

FAZA:

PROJEKT BUDOWLANY

DATA:

09.04.2020 r.

NR ARKUSZA

B.1

FUNKCJA:

mgr inż. Piotr Świrzyński

NR UPRAWNIEN

KUP/0130/PWOK/09

SPECJALNOŚĆ

Konstr.-bud.

PODPIS