



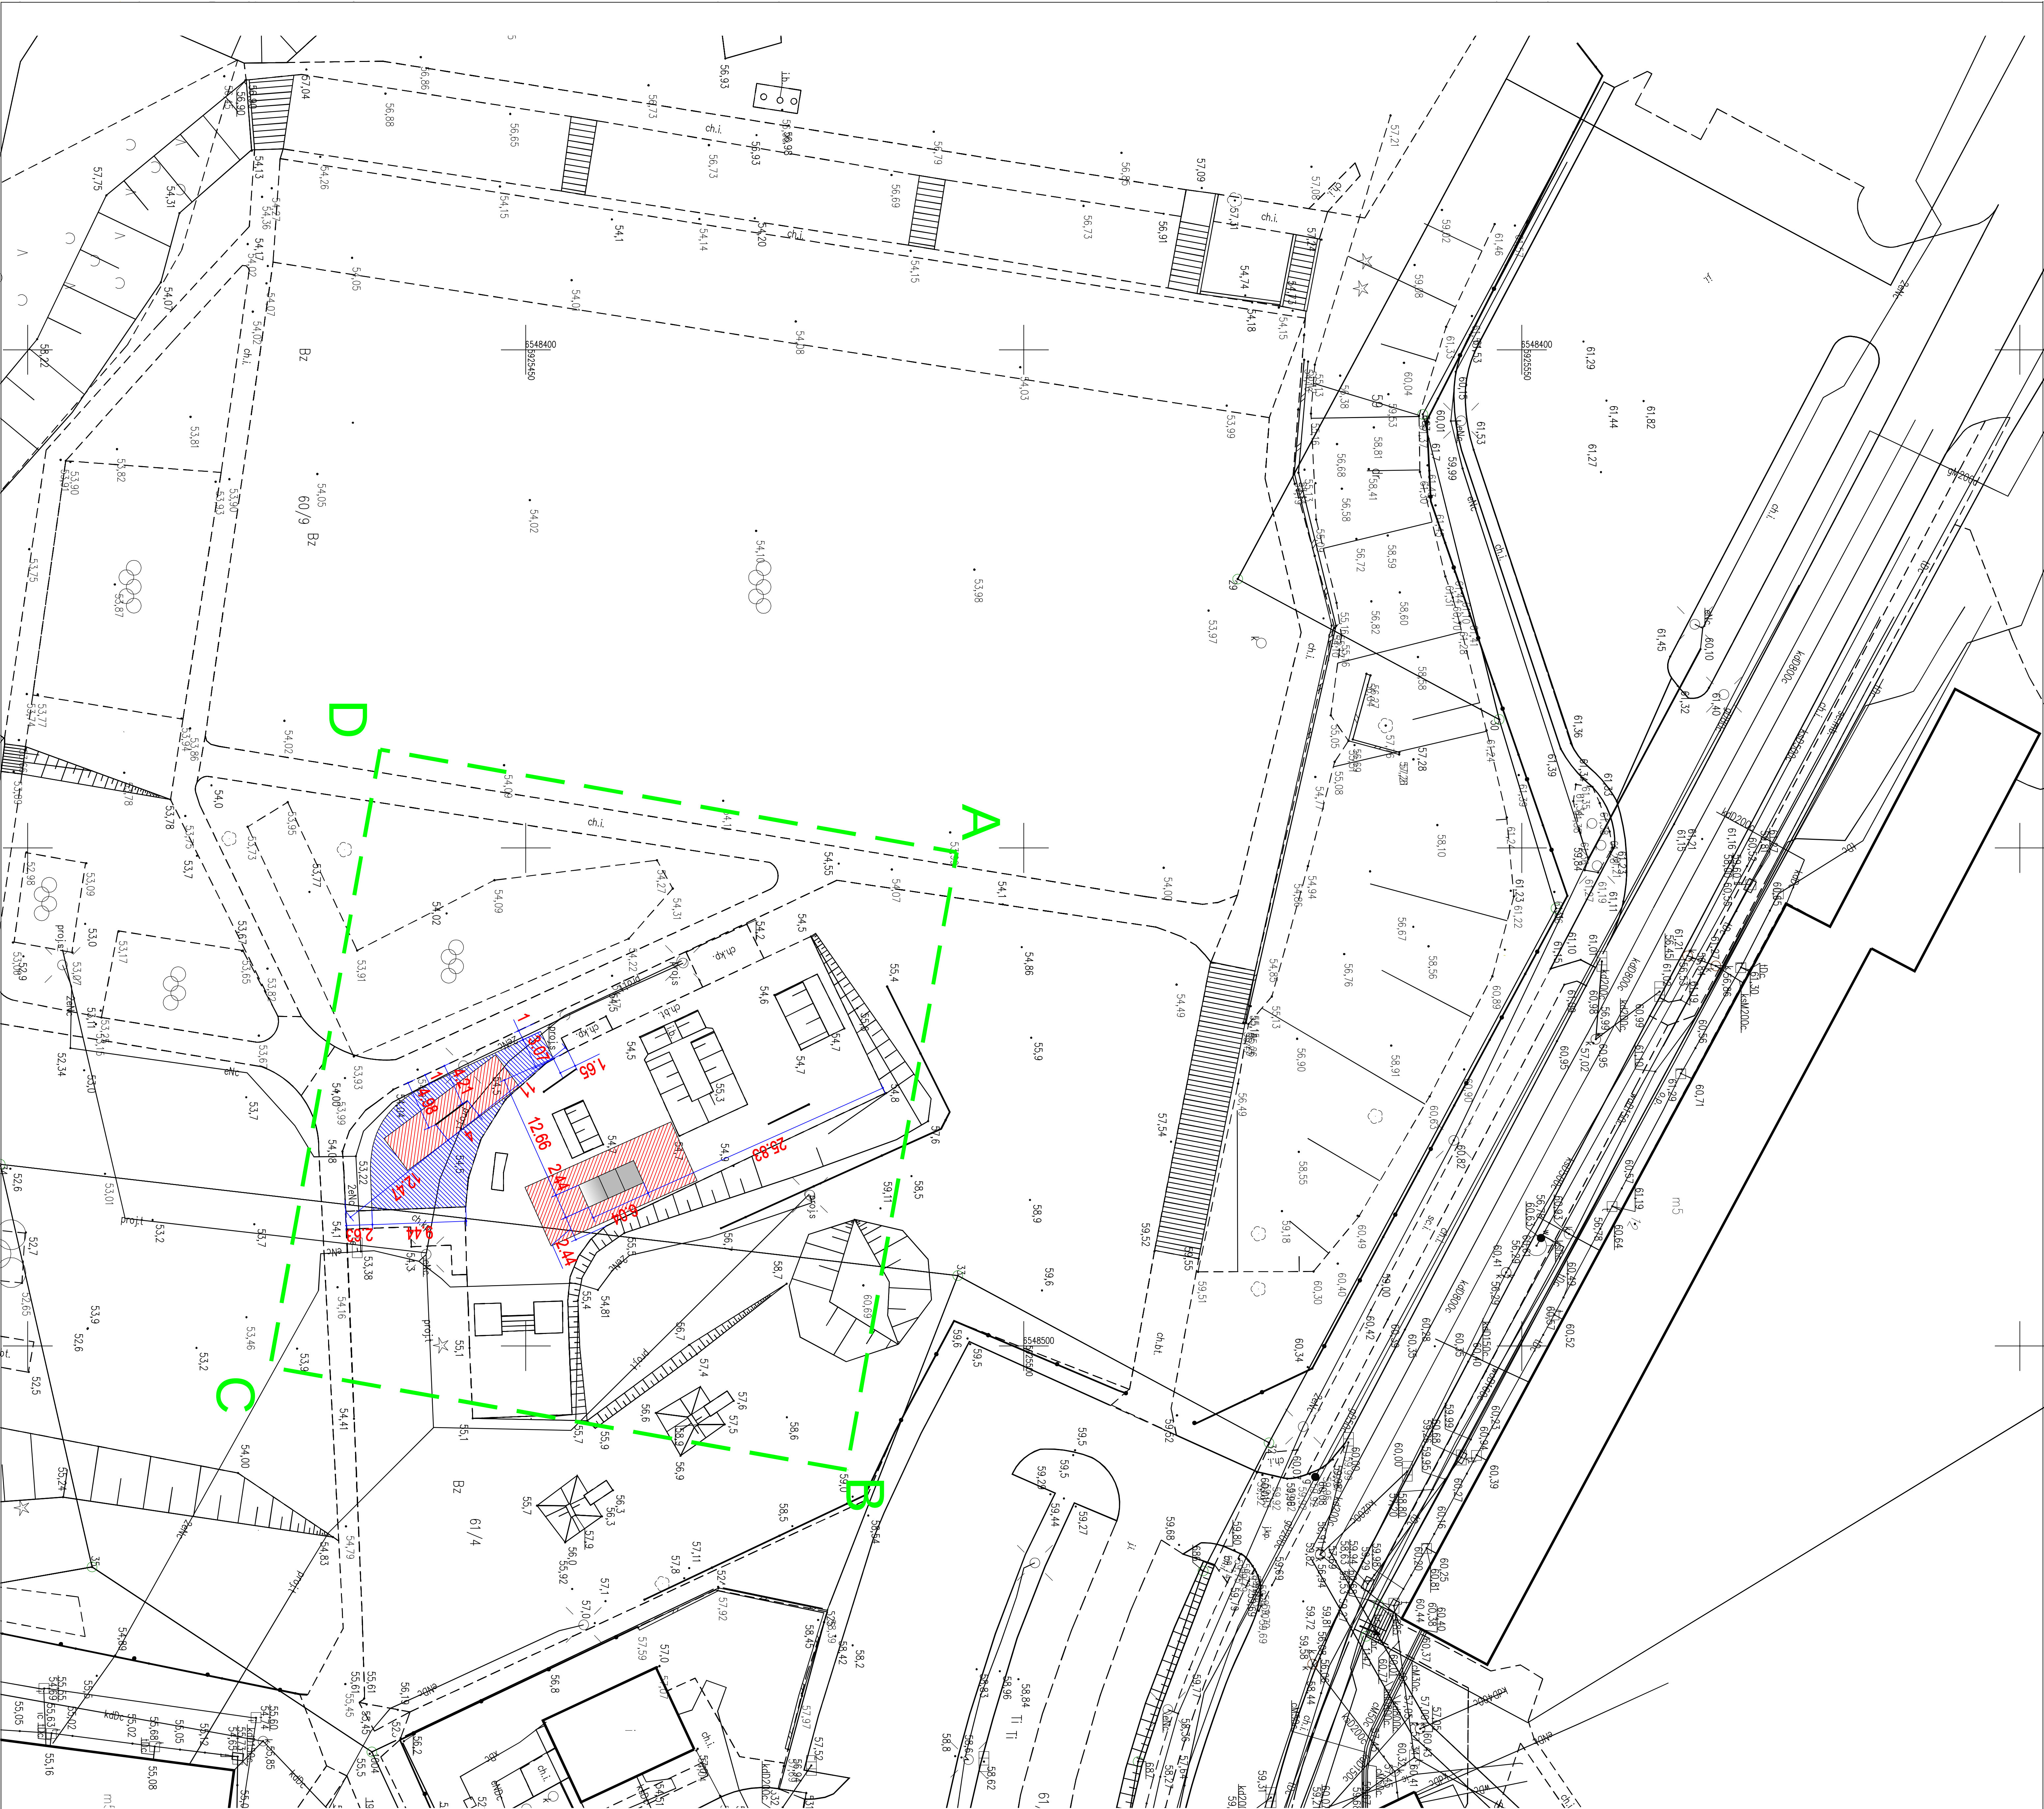


MAPA DO CELÓW PROJEKTOWYCH		
nieruchomości położonej przy ul. Śniadeckich, działka nr 60/9		
Oznaczenie kancelaryjne zgłoszenia pracy geodetycznej	GN-6540.1.1389.2019	
Miejscowość:	Grudziądz	
Jednostka ewidencyjna	Identyfikator	046201_1
Obręb ewidencyjny	nazwa	M. Grudziądz
	Identyfikator	046201_1.0106
Skala mapy:		1:500
Nazwa układu współrzędnych	przebiegających płaskich	2000
	wysokości	Amsterdams
Znaczenie linii aktualizacji		
Oznaczenie i informacje o służbnościach gruntowych mających wpływ na zagospodarowanie gruntów, zlokalizowanych w granicach projektowanych inwestycji		
Nie wyłącza się istnienia w terenie również innych urządzeń podziemnych, które nie zostały zgłoszone do inwentaryzacji jednostki wykonstwa geodetycznego		
Mapa aktualna na dzień		2 grudnia 2019 r.

LEGENDA:

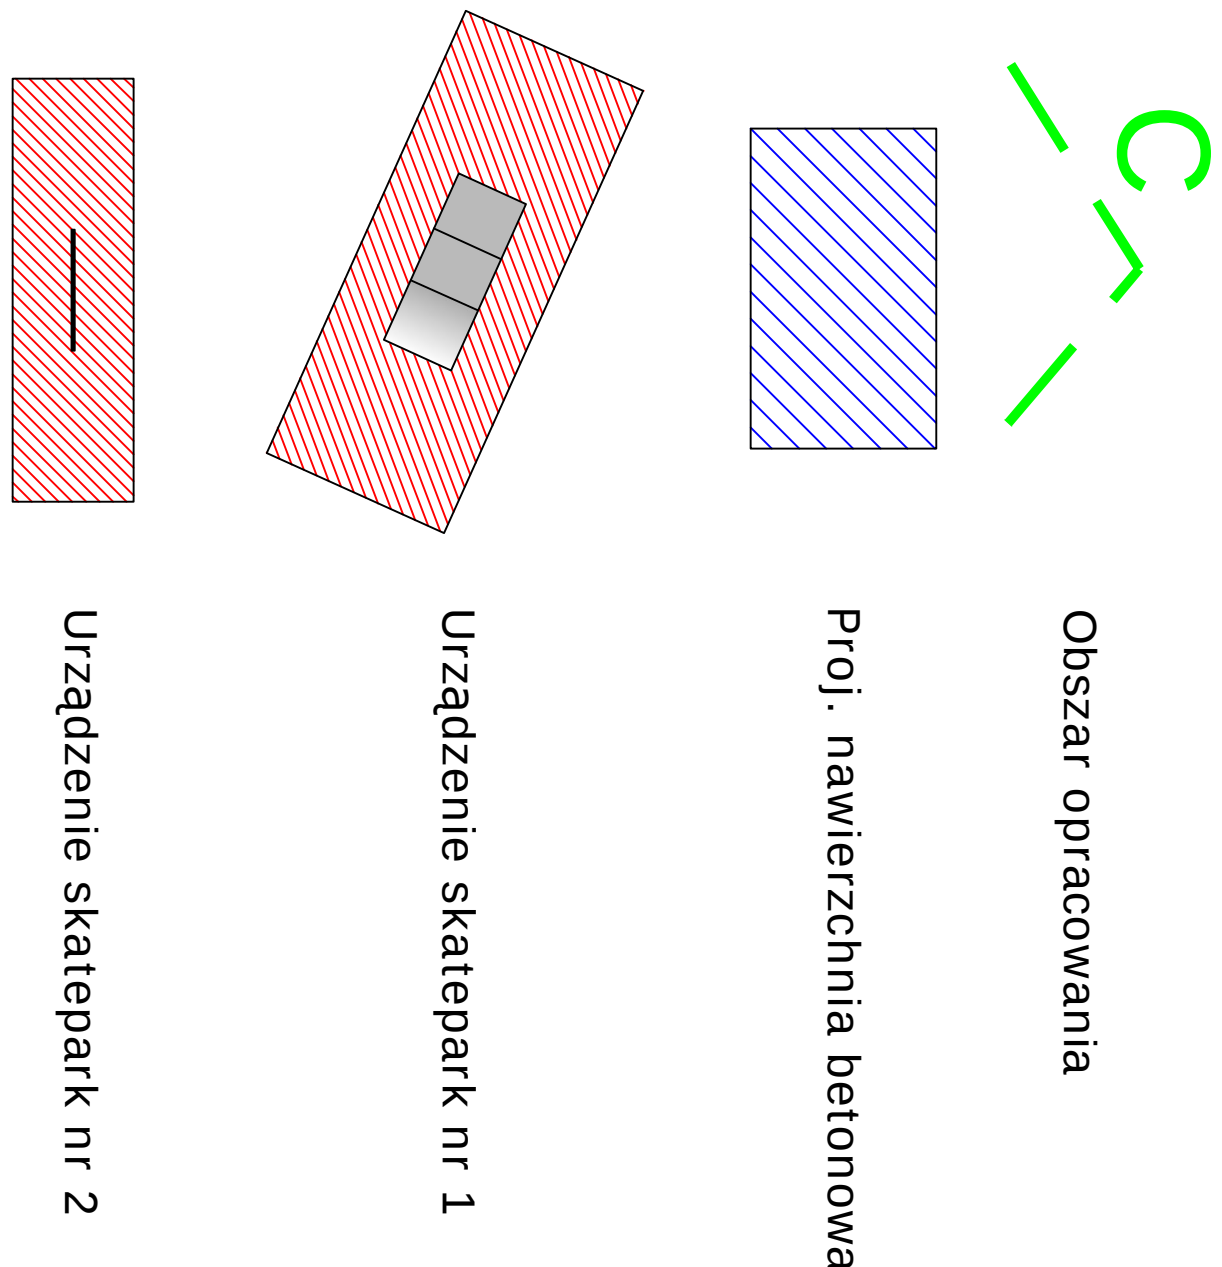



Pracownia projektowa architektoniczno - budowlana
"PSBUD" mgr inż. Piotr Świrzyński
86-302 Wądowo Szlacheckie 87 G
tel. kom. 607-820-777
e-mail: psbud@interia.pl

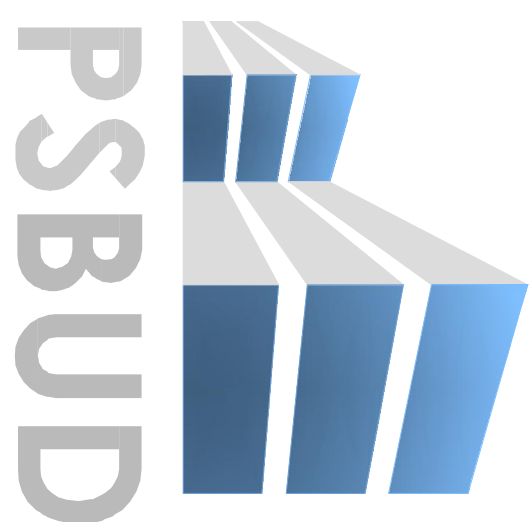INWESTOR:		Miejski Ośrodek Rekreacji i Wypoczynku ul. Za Basenem 2, 86-300 Grudziądz	
INWESTYCJA:		Rozbudowa istniejącego skateparku Działka nr 60/9 obr. 106 Grudziądz, osiedle Strzemięcín	
NAZWA RYSUNKU:		 Pracownia projektowa architektoniczno - budowlana "PSBUD" mgr inż. Piotr Świrzyński 86-302 Wałdowo Szlacheckie 87 G tel. kom. 607-820-777 e-mail: psbud@interia.pl	
FAZA:		SKALA: 1:500	
PROJEKT BUDOWLANY		BRANŻA: Budowlana	
DATA:		NR ARKUSZA PZT	
20.03.2020 r.			
FUNKCJA:		NR UPRAWNIENI KUP/0130/PWOK/09	
Imię nazwisko		SPECJALNOŚĆ Konstr.-bud.	
PROJEKTANT mgr inż. Piotr Świrzyński		PODPIS	

Przedstawia się, że niniejszy dokument został opracowany w wyniku prac geodetycznych i kartograficznych, których rezultaty zawiera operat techniczny wpisany do ewidencji materiałów państwowego zasobu geodetycznego i kartograficznego

Organ prowadzący, podpisany przez
geodetyczny i kartograficzny
Identyfikator ewidencyjny materiału
zobowiązań technicznego
Data wpisania operatu technicznego
do ewidencji materiałów zasobu
Imię, nazwisko i podpis osoby
reprezentującej organ

PREZIDENT GRUDZIĄDZA
ul. Reutowska 1, 86-300 Grudziądz
P.0462.2012.1430
7/11/12-10
INSPEKTOR
mgr inż. Michał Wierzbicki