


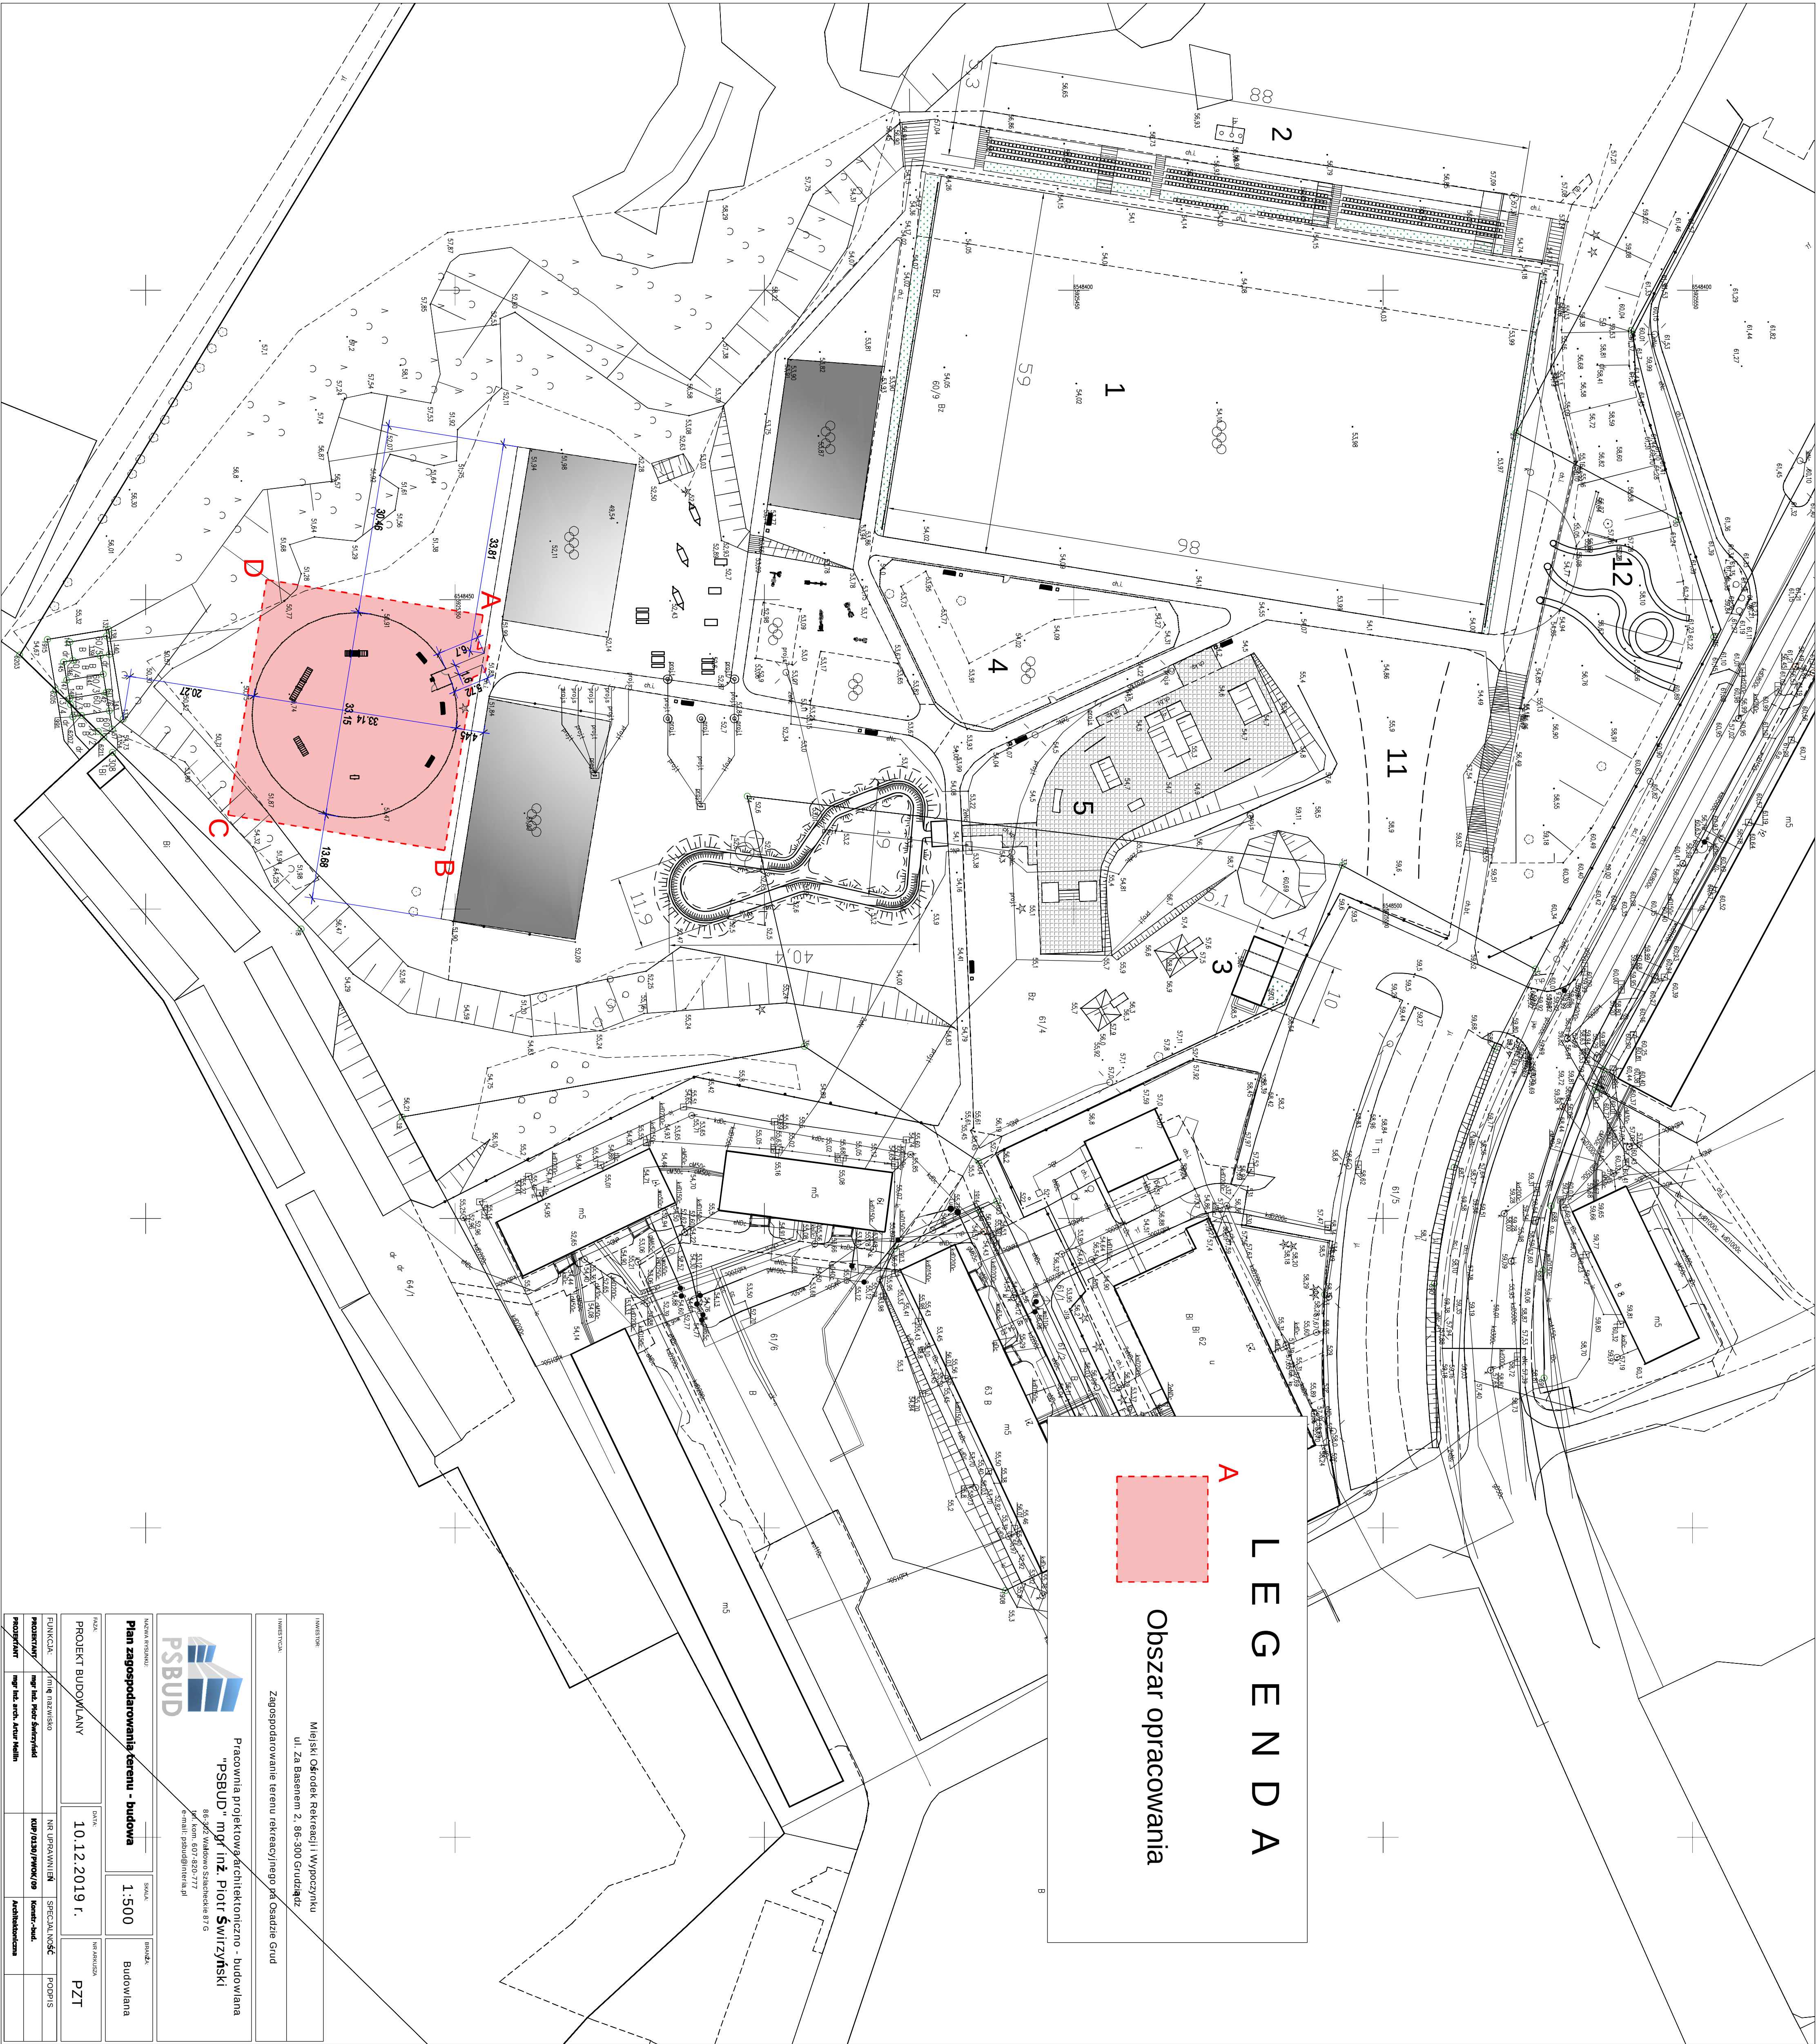

Plan zagospodarowania terenu - budowa		1:500	Budowlana
PROJEKT BUDOWLANY		DATA	INSTRUKCJA
		10.12.2019 r.	PZT
